


Sperrung B15 bei Lengdorf (Rott am Inn) - Übersicht



Projekt Nr.:	Plan Nr.:
Auftraggeber: Strabag Rail	
Baumaßnahme: Sperrung B15	
Übersichtsplan	
Baubeginn: 02.10.2024	Bauende: 08.10.2024

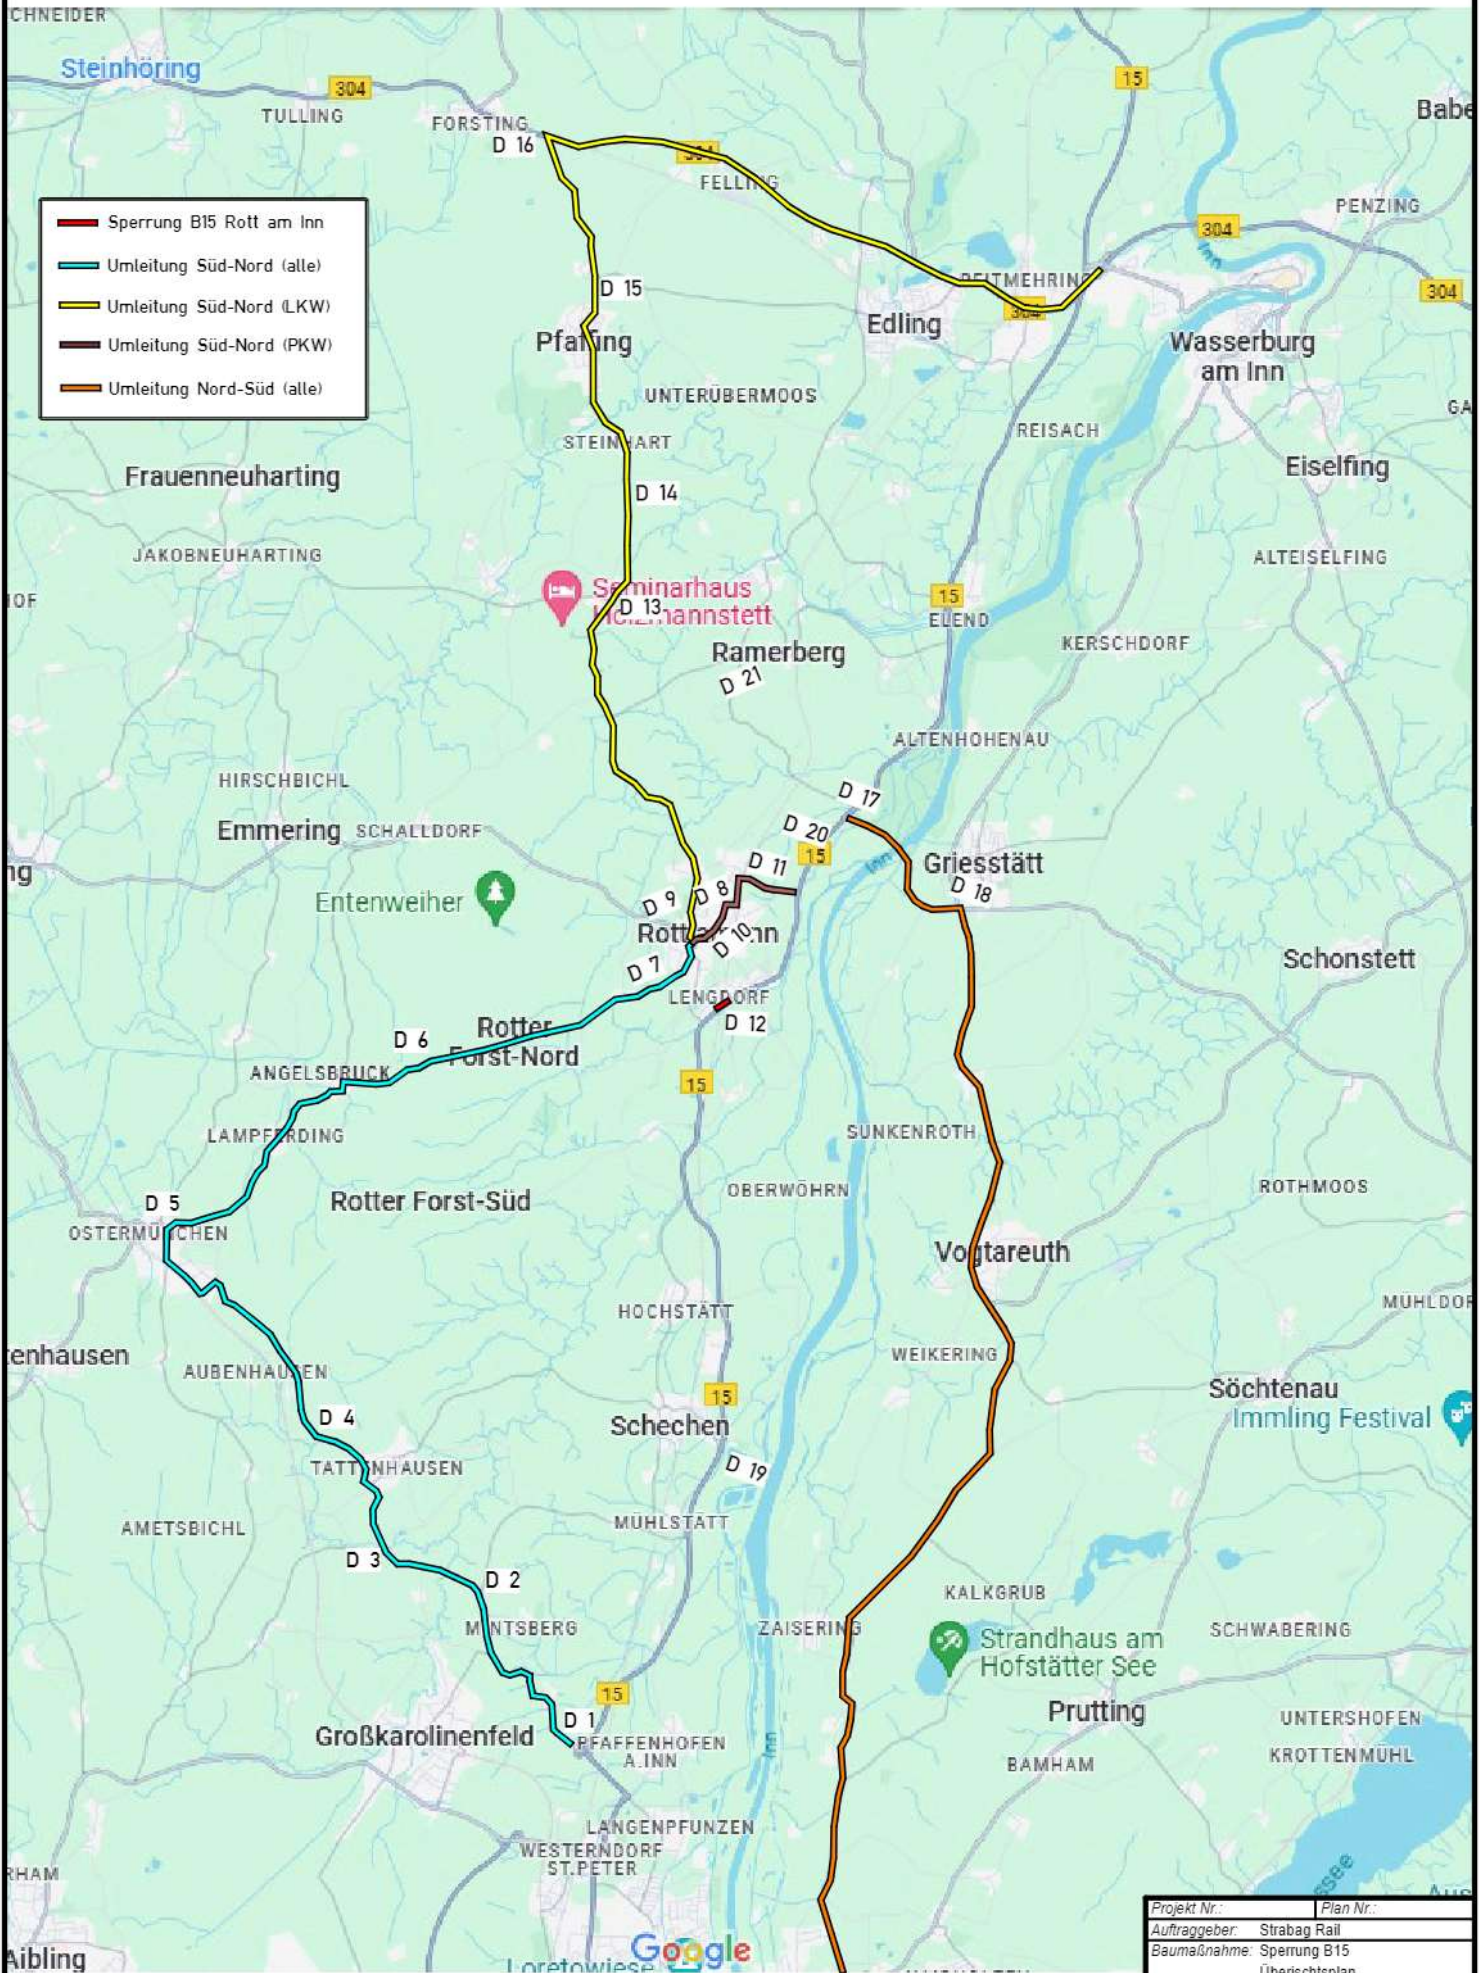

18.09.2024 07:01:21 V:\C:\Henrik\Tomado_VZ\ZVZ-B15_RottamInn_Wasserburg\ZP-B15_RottamInn_Strabag_Ubersichtsplan.txd


Malerbetrieb
Alfons Pelkofer

FUS:

Schustergraben


Moos

Schustergraben

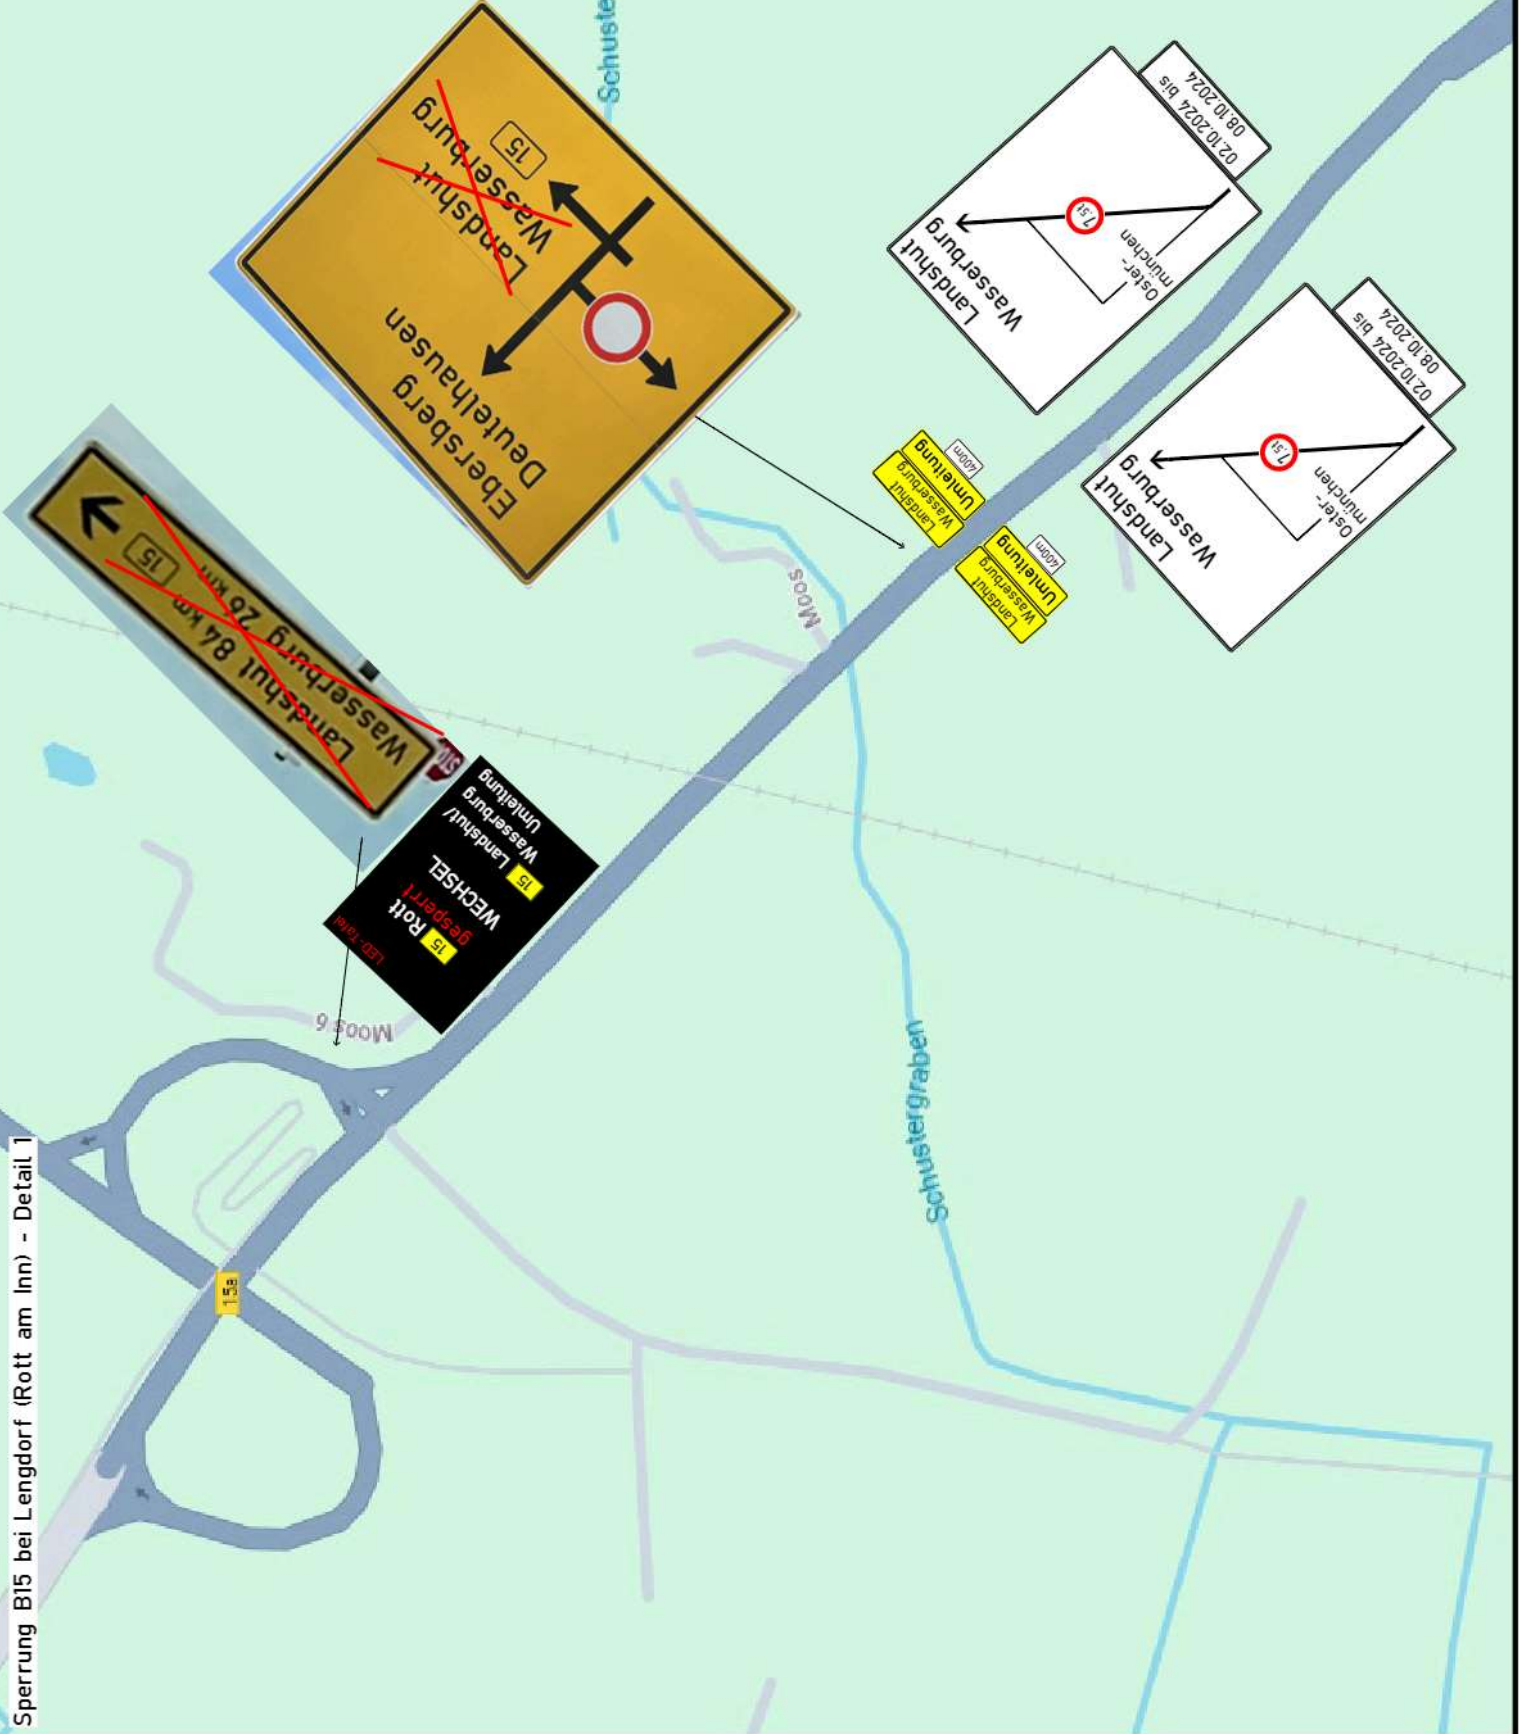

Projekt Nr.: 00-00-00	Plan Nr.: 0-00-00
Auftraggeber: Strabag	
Baumetrikname: Sperrung B15	
Detail 1	
Baubeginn: 02.10.2024	Bauende: 08.10.2024

LIEBOW
Baustellen & Verkehrsicherung

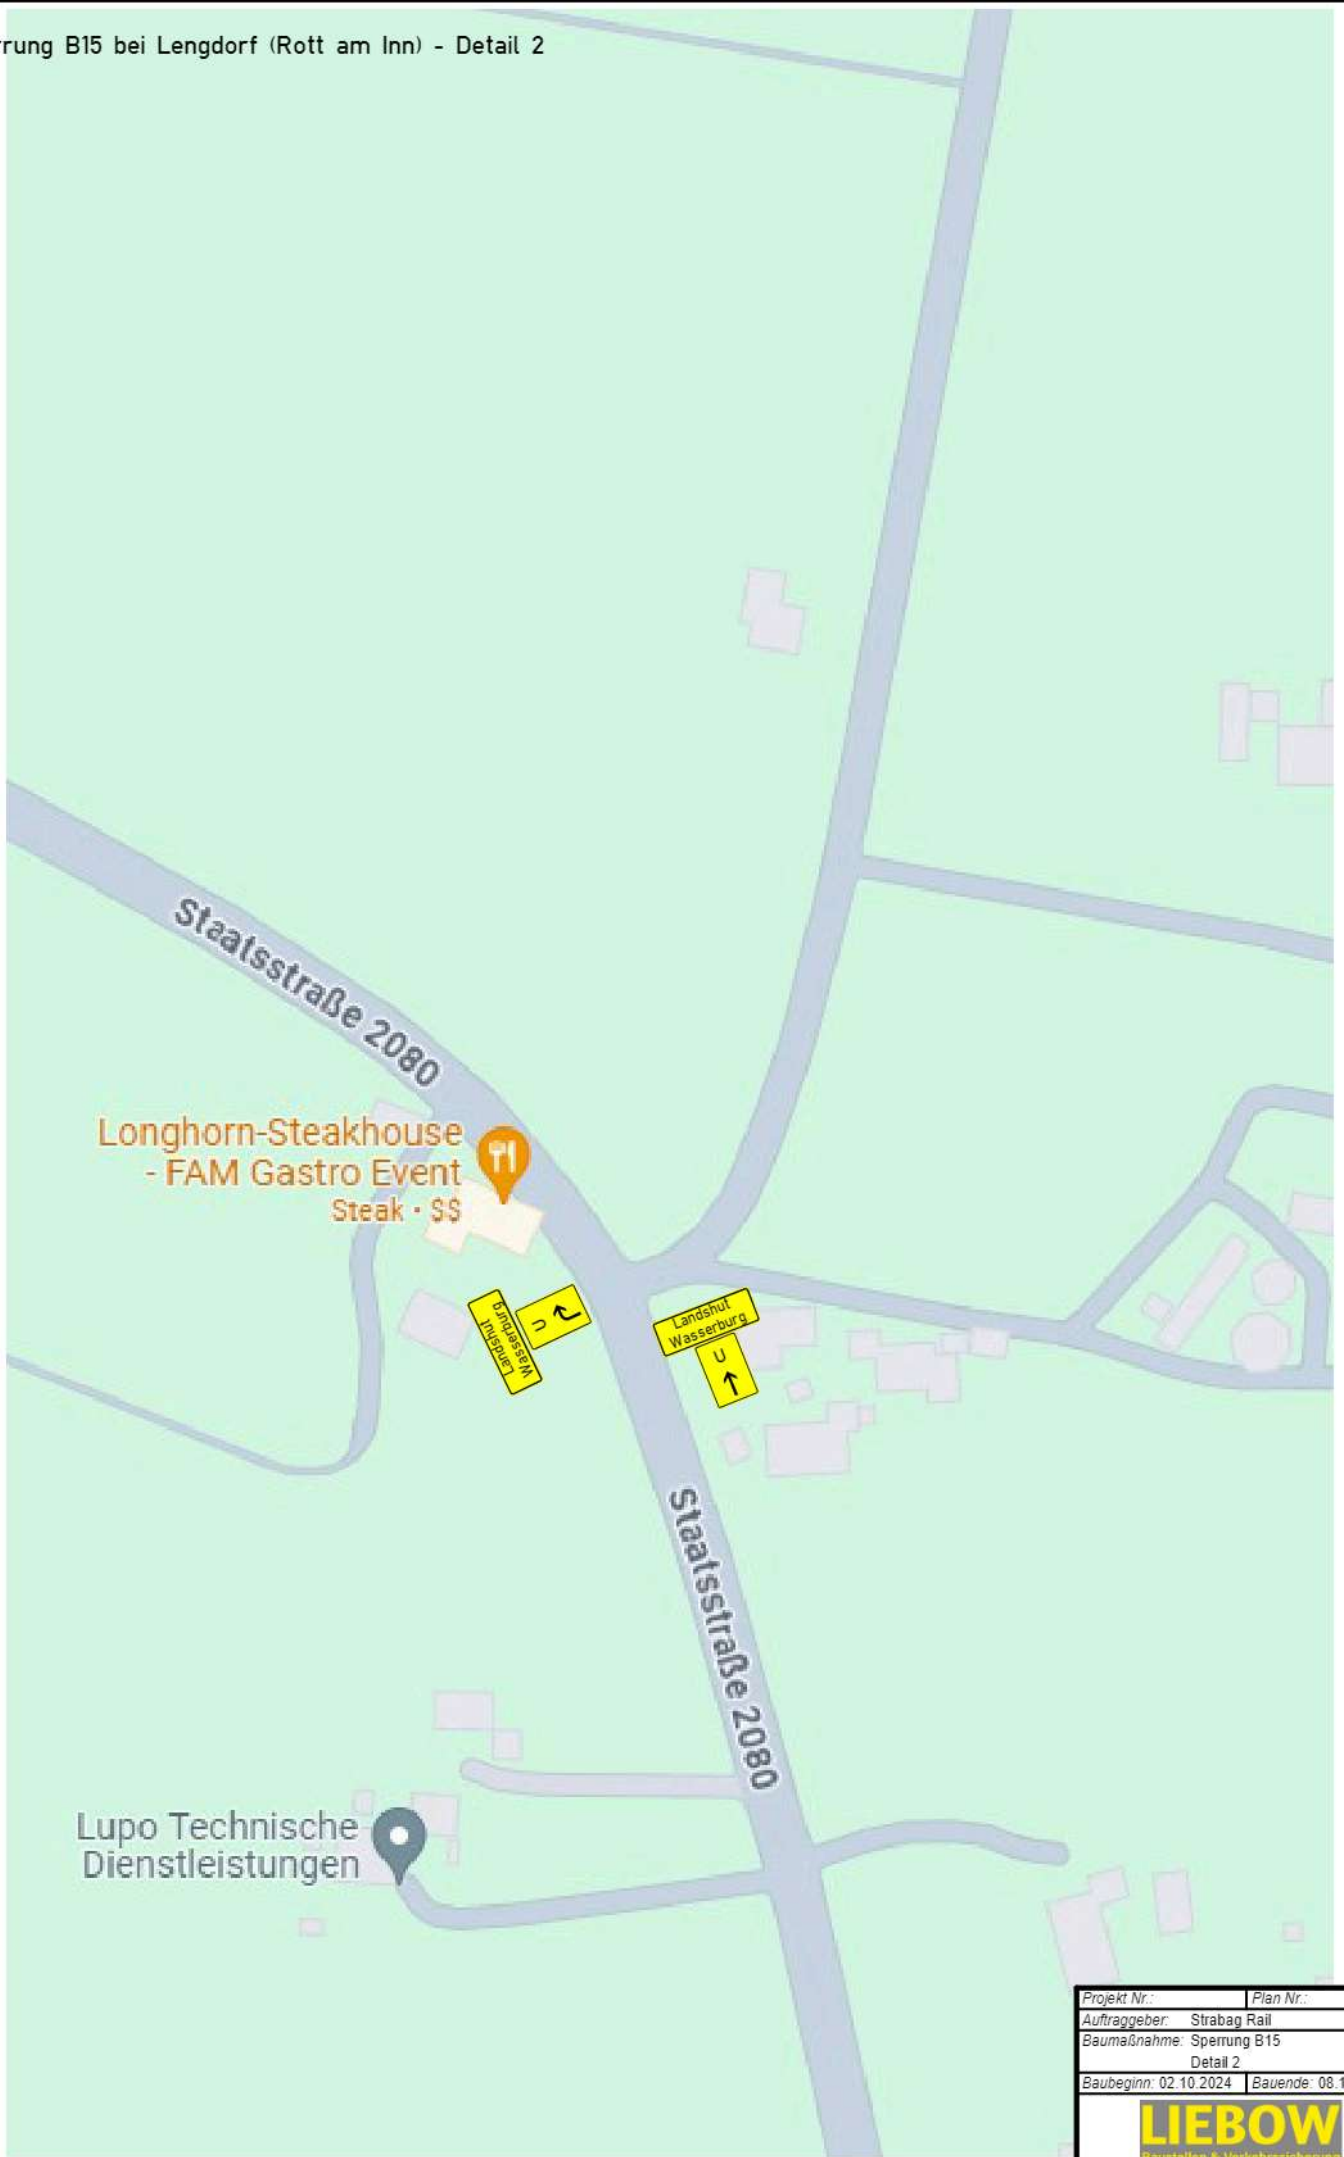


06.09.2024 10:24 V:\C:\Henrik\Tomado_VZ\ZVZ-B15_Rott am Inn - Strabag_Detail 1.txd

Projekt Nr.:	Plan Nr.:
Auftraggeber: Strabag Rail	
Baumaßnahme: Sperrung B15 Detail 2	
Baubeginn: 02.10.2024	Bauende: 08.10.2024

LIEBOW
Baustellen & Verkehrsicherung

Sperrung B15 bei Lengdorf (Rott am Inn) - Detail 3

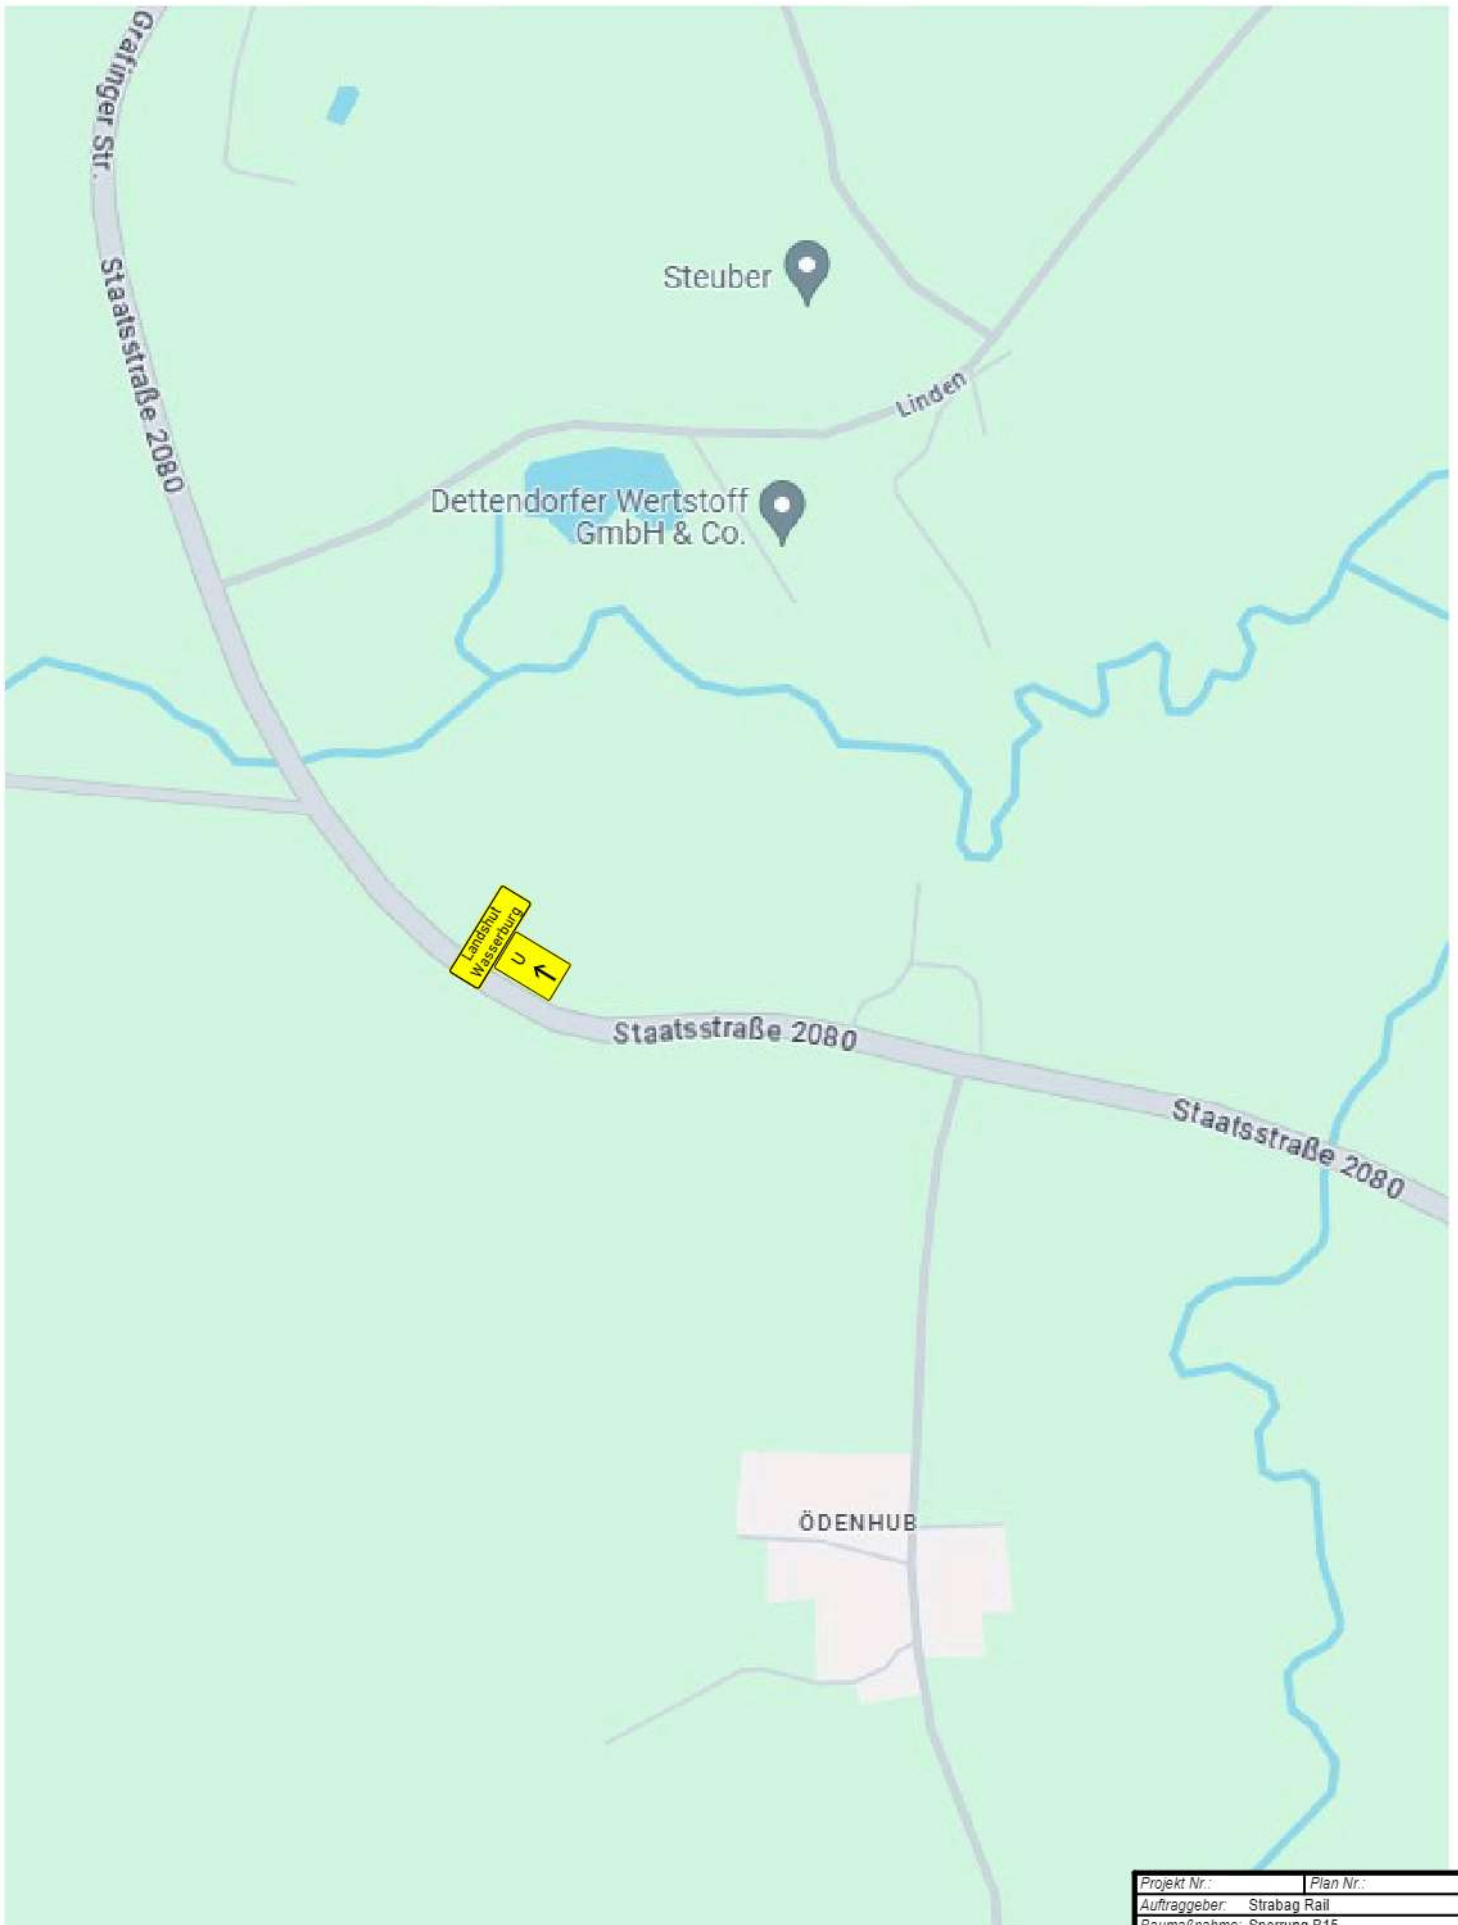


06.09.2024/09:20:15 V:\C:\Merkel\Tomado_VZ\ZVZ-B15 - Rosenheim - Wasserburg\ZP - B15 - Rott am Inn - Strabag - Detail 3.txd

Projekt Nr.:	Plan Nr.:
Auftraggeber: Strabag Rail	
Baumaßnahme: Sperrung B15 Detail 3	
Baubeginn: 02.10.2024	Bauende: 08.10.2024



Sperrung B15 bei Lengdorf (Rott am Inn) - Detail 4

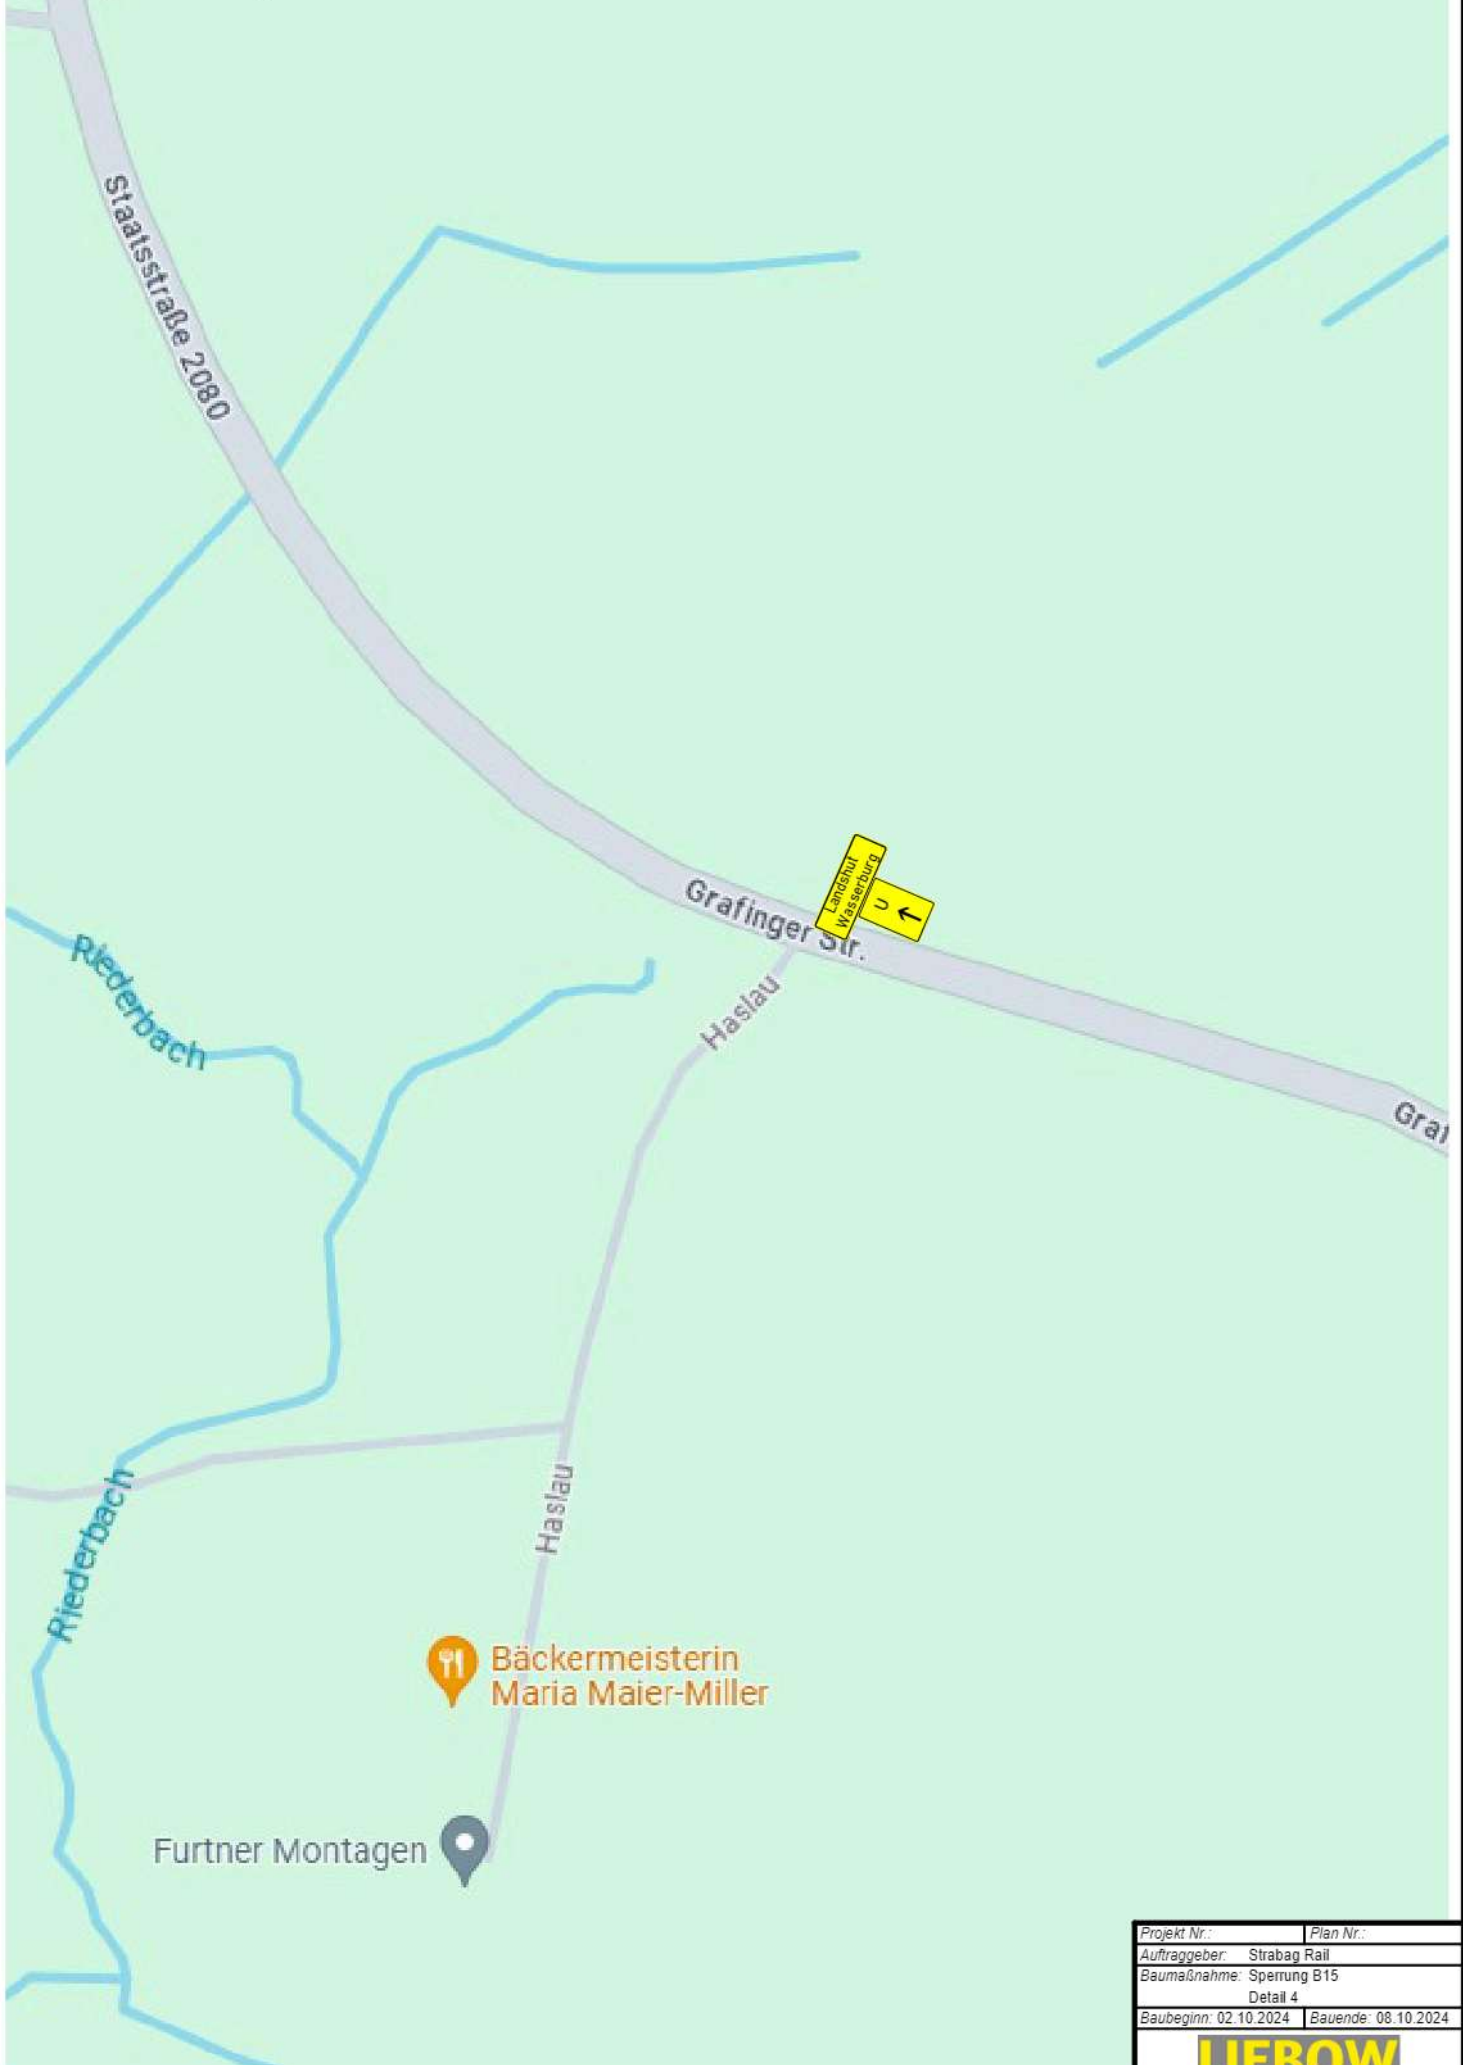


06.09.2024 09:23:02 V:\C:\Merkel\Tomado_VZ\ZVZ - B15 - Rosenheim - Wasserburg\ZP - B15 - Rott am Inn - Strabag - Detail 01.dwg

Projekt Nr.:	Plan Nr.:
Auftraggeber: Strabag Rail	
Baumaßnahme: Sperrung B15	
Detail 4	
Baubeginn: 02.10.2024	Bauende: 08.10.2024




Sperrung B15 bei Lengdorf (Rott am Inn) - Detail 5

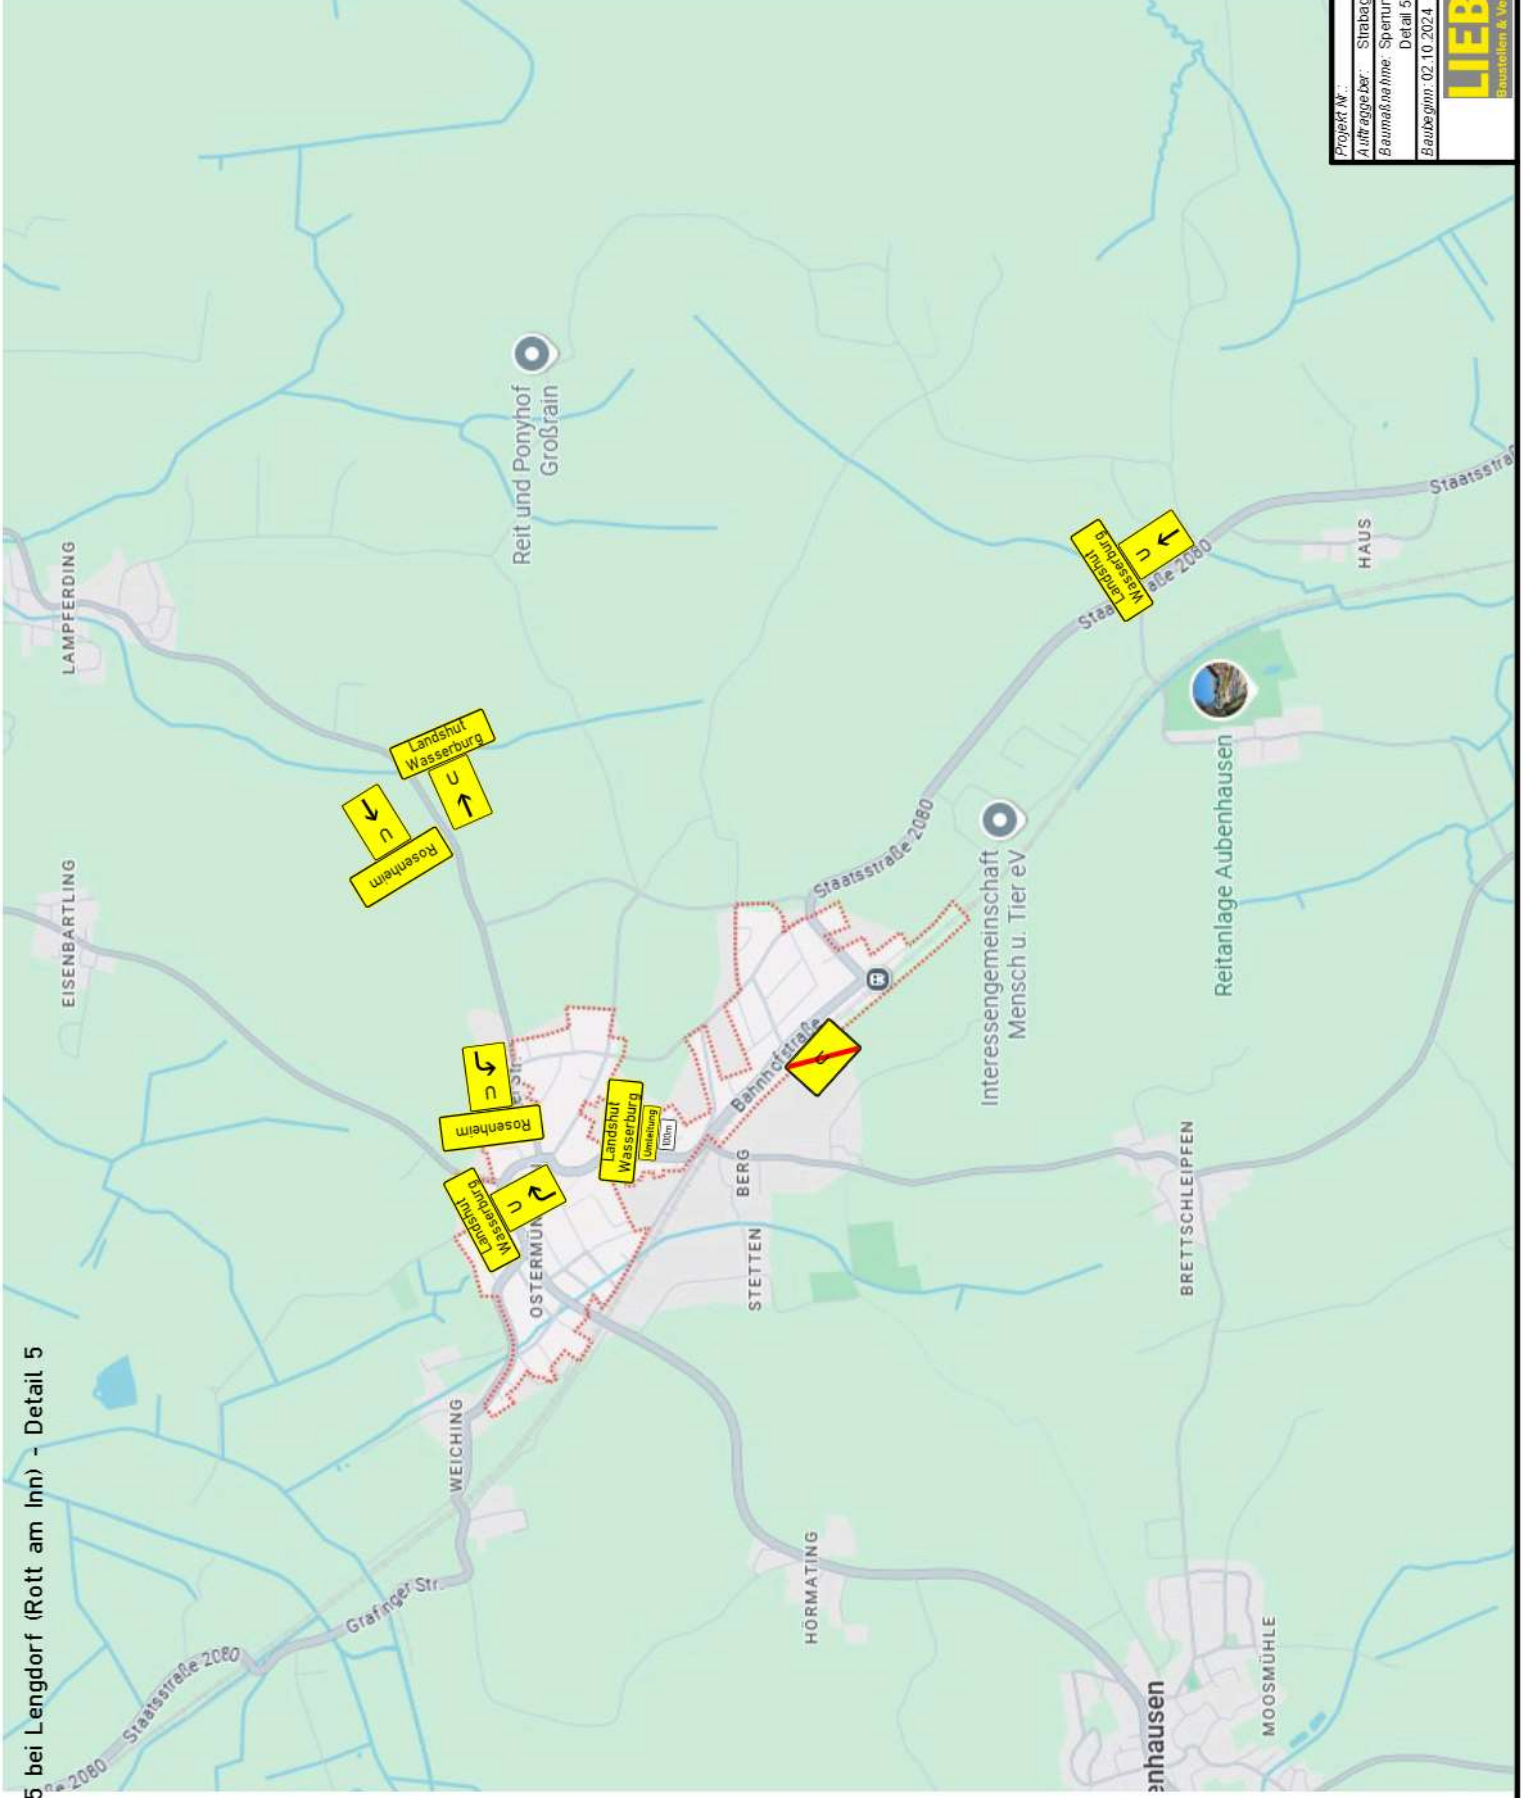

Projekt Nr.:	Plan Nr.:
Auftraggeber: Strabag Reil	
Baumetrikum: Sperrung B15	
Detail 5	
Baubeginn: 02.10.2024	Bauende: 08.10.2024

LIEBOW
Baustellen & Verkehrsicherung


Sperrung B15 bei Lengdorf (Rott am Inn) - Detail 6

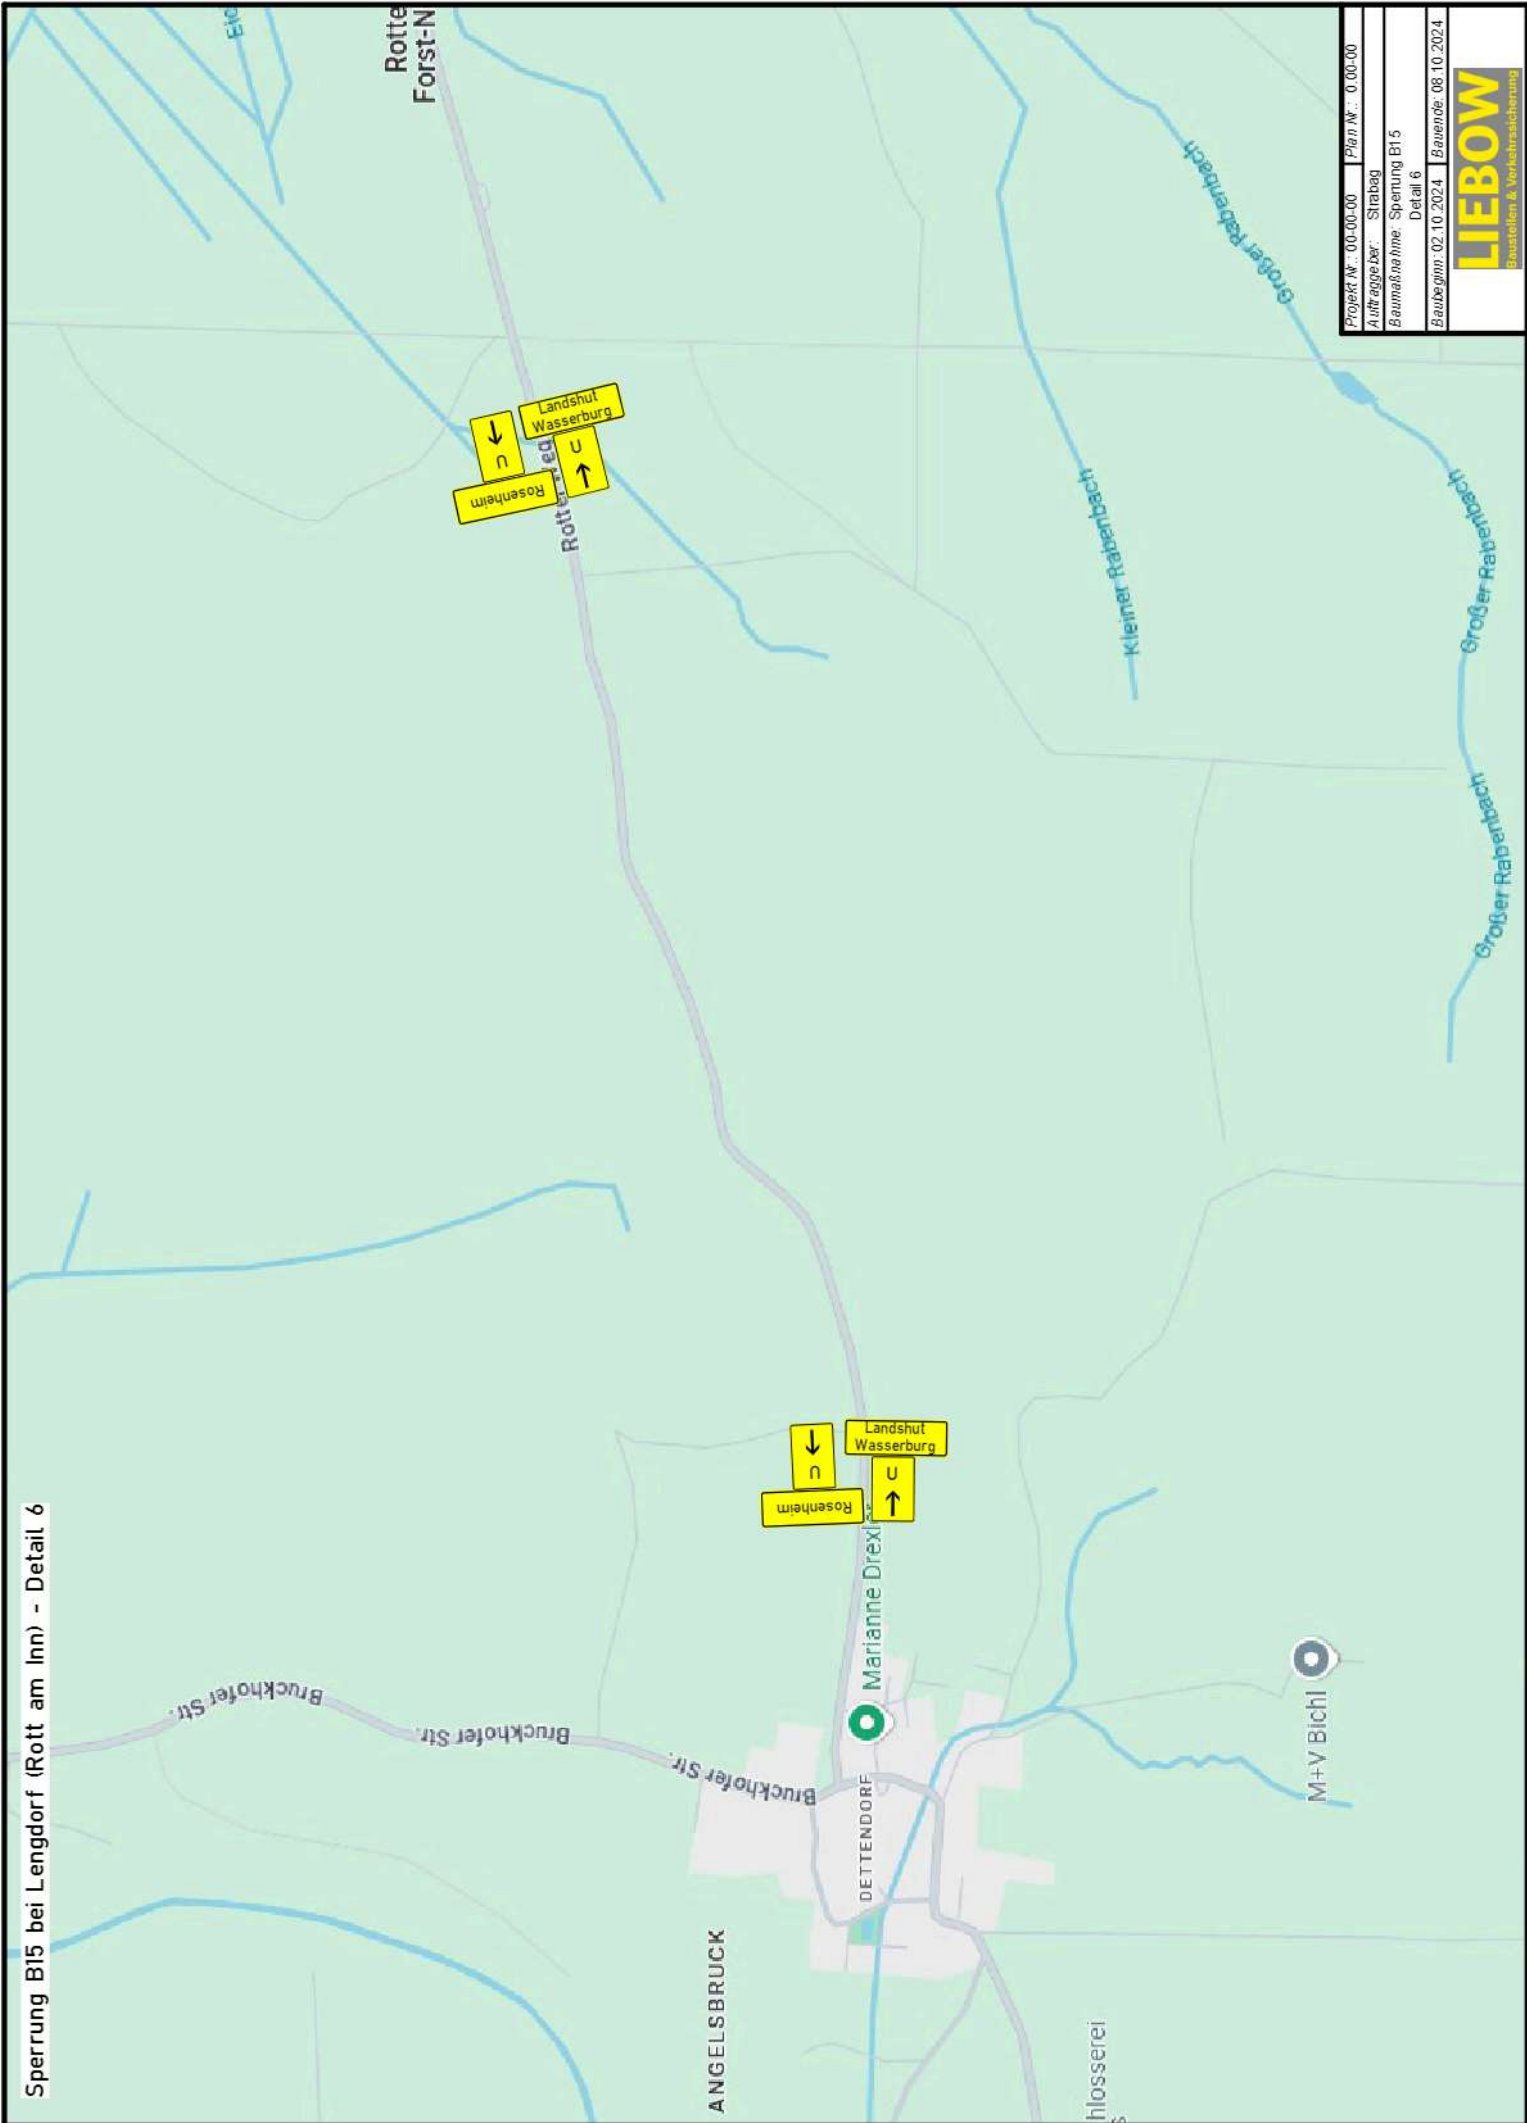

Projekt Nr.: 00-00-00	Plan Nr.: 0-00-00
Auftraggeber: Strabag	
Baumetriklinie: Sperrung B15	
Detail 6	
Baubeginn: 02.10.2024	Bauende: 08.10.2024

LIEBOW
Baustellen & Verkehrsicherung


Sperrung B15 bei Lengdorf (Rott am Inn) - Detail 7

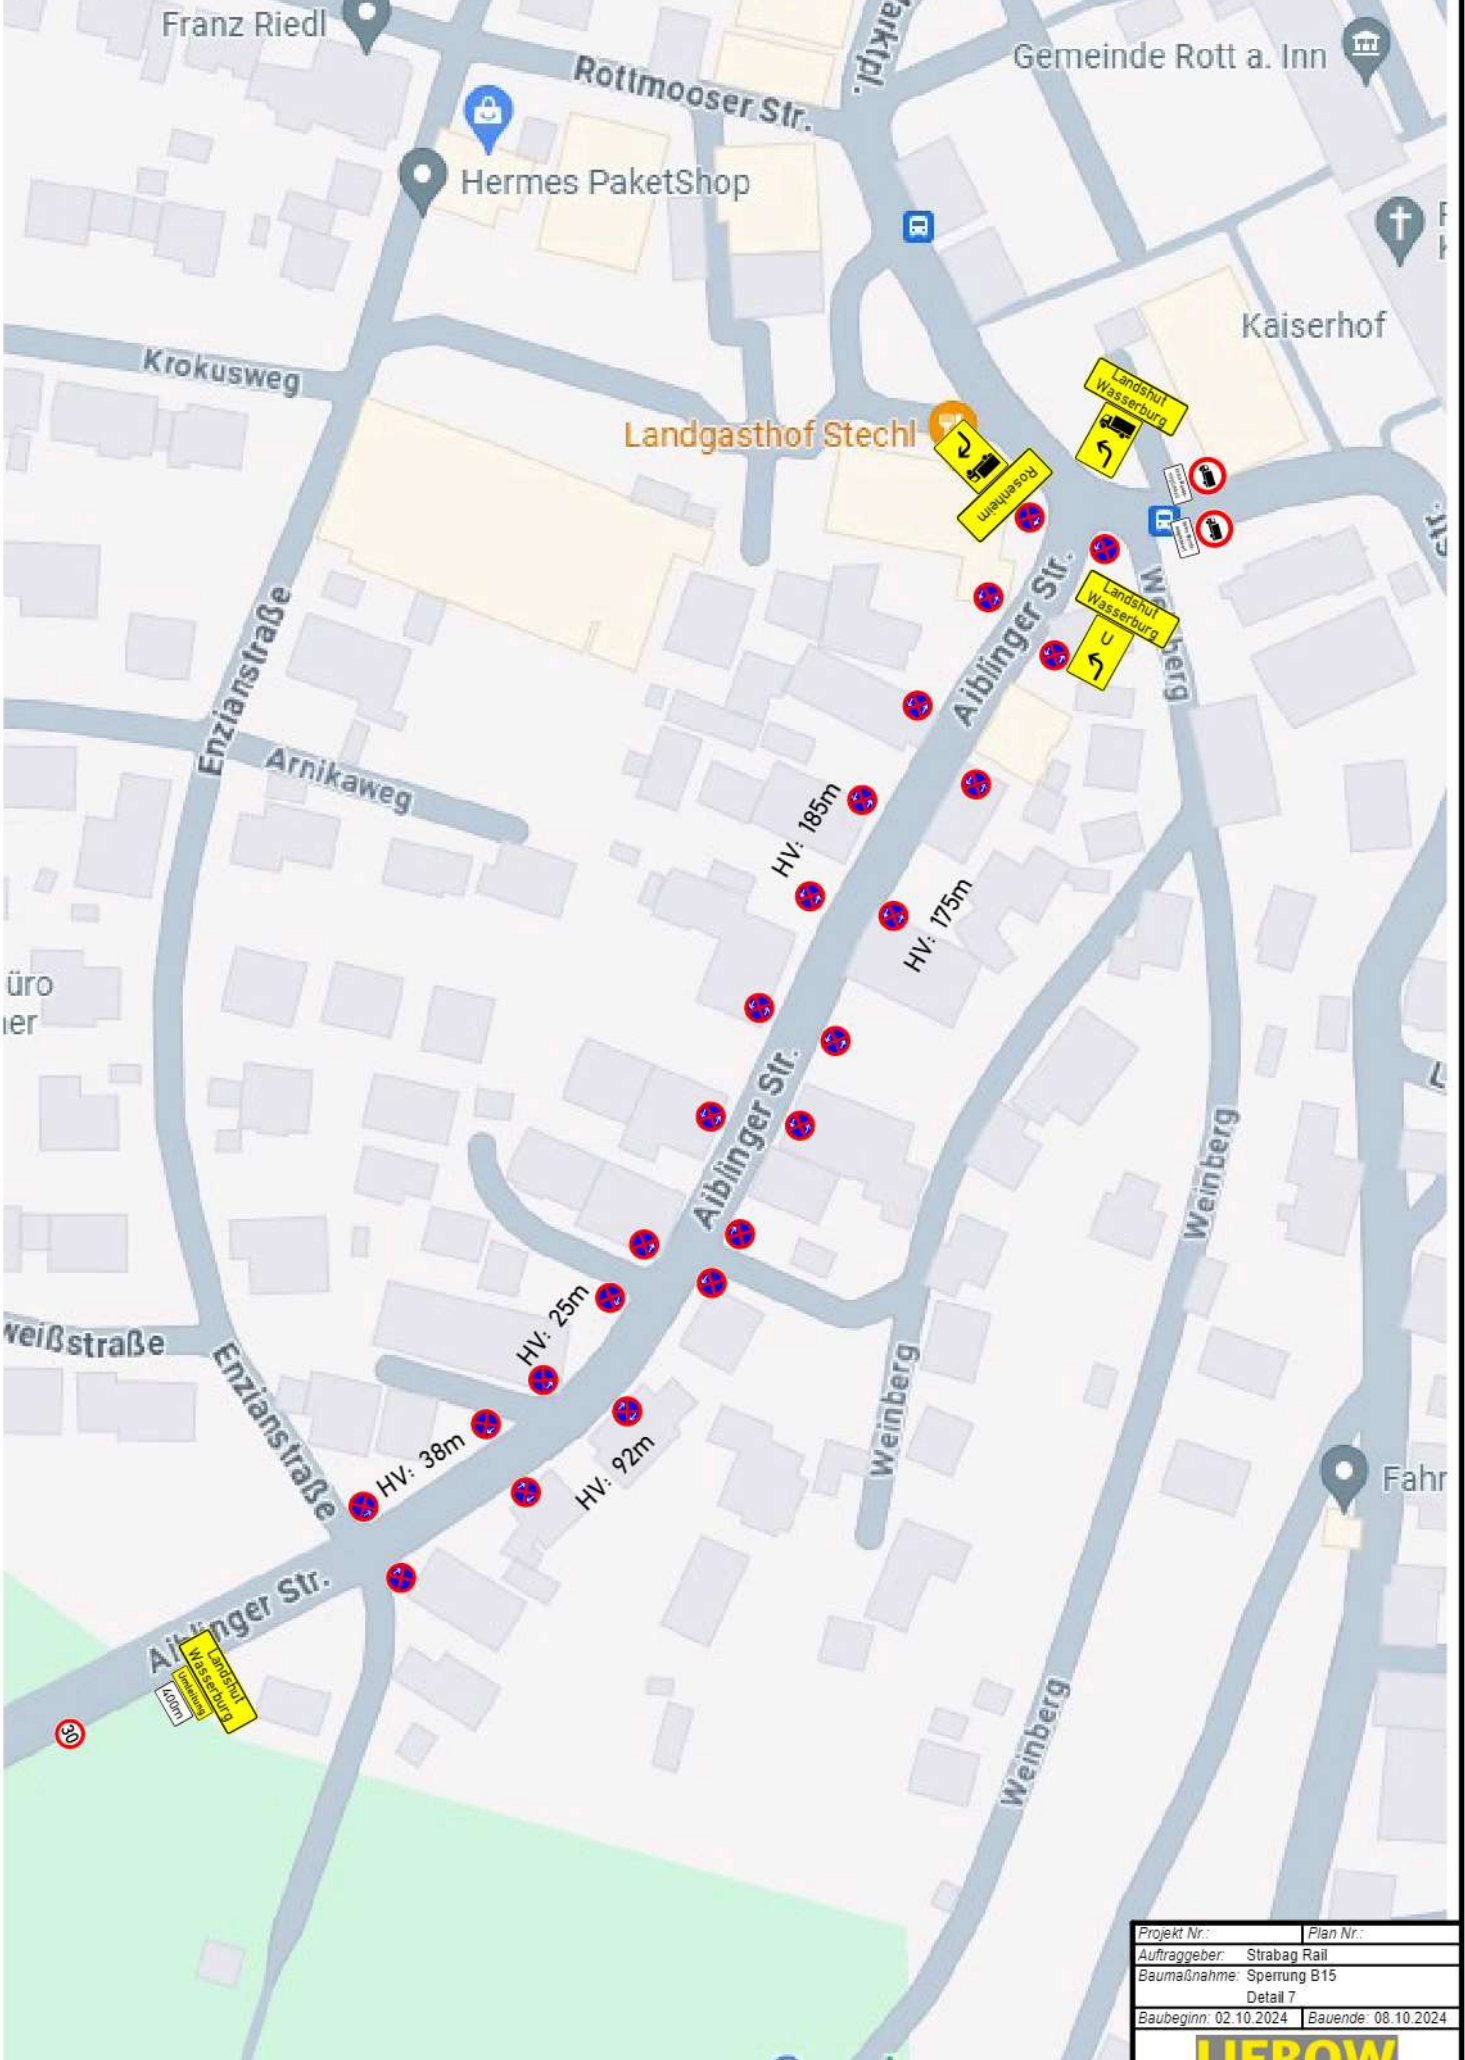

06.09.2024 09:26:35 V:\C:\Hankl\Tomado_VZ\BZZ-B15_Rott am Inn_Straßeng - Detail 12.tcd


Projekt Nr.:	Plan Nr.:
Auftraggeber:	Strabag Rail
Baumaßnahme:	Sperrung B15 Detail 7
Baubeginn:	02.10.2024
Bauende:	08.10.2024

LIEBOW
Baustellen & Verkehrsicherung

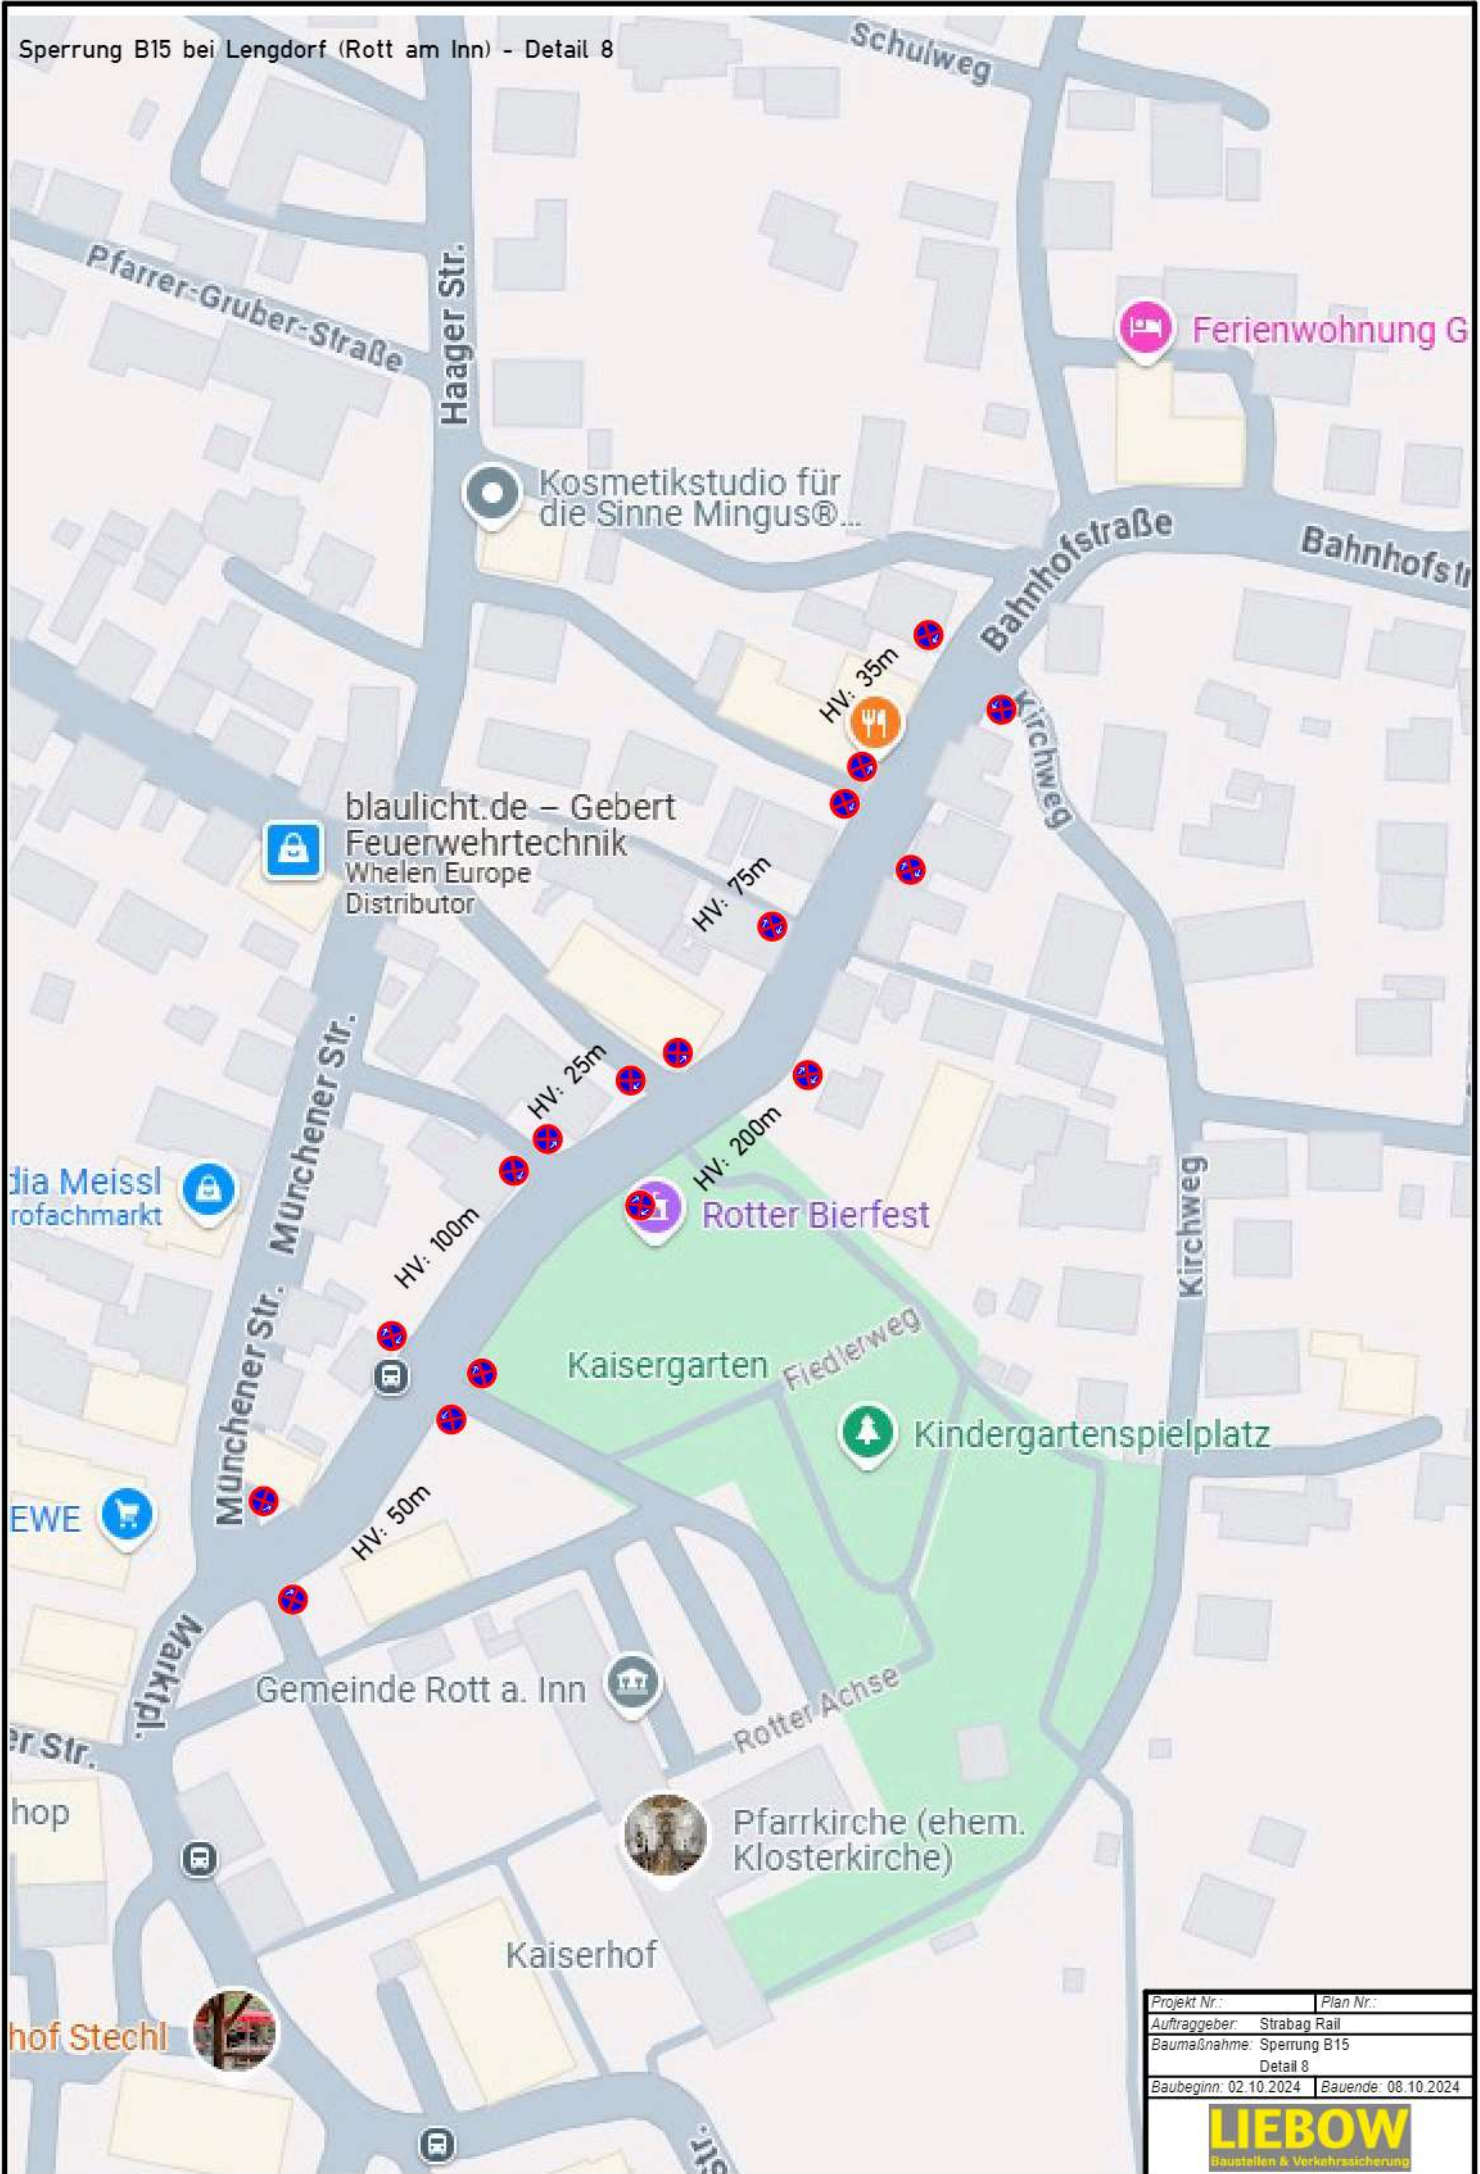


06.00.2024.09:52.29 V:\C:\Merkt\Tomo\ZP-B15-RottamInn-Strabag-Detail8.txd

Projekt Nr.:	Plan Nr.:
Auftraggeber: Strabag Rail	
Baumaßnahme: Sperrung B15	
Detail 8	
Baubeginn: 02.10.2024	Bauende: 08.10.2024
LIEBOW Baustellen & Verkehrsicherung	

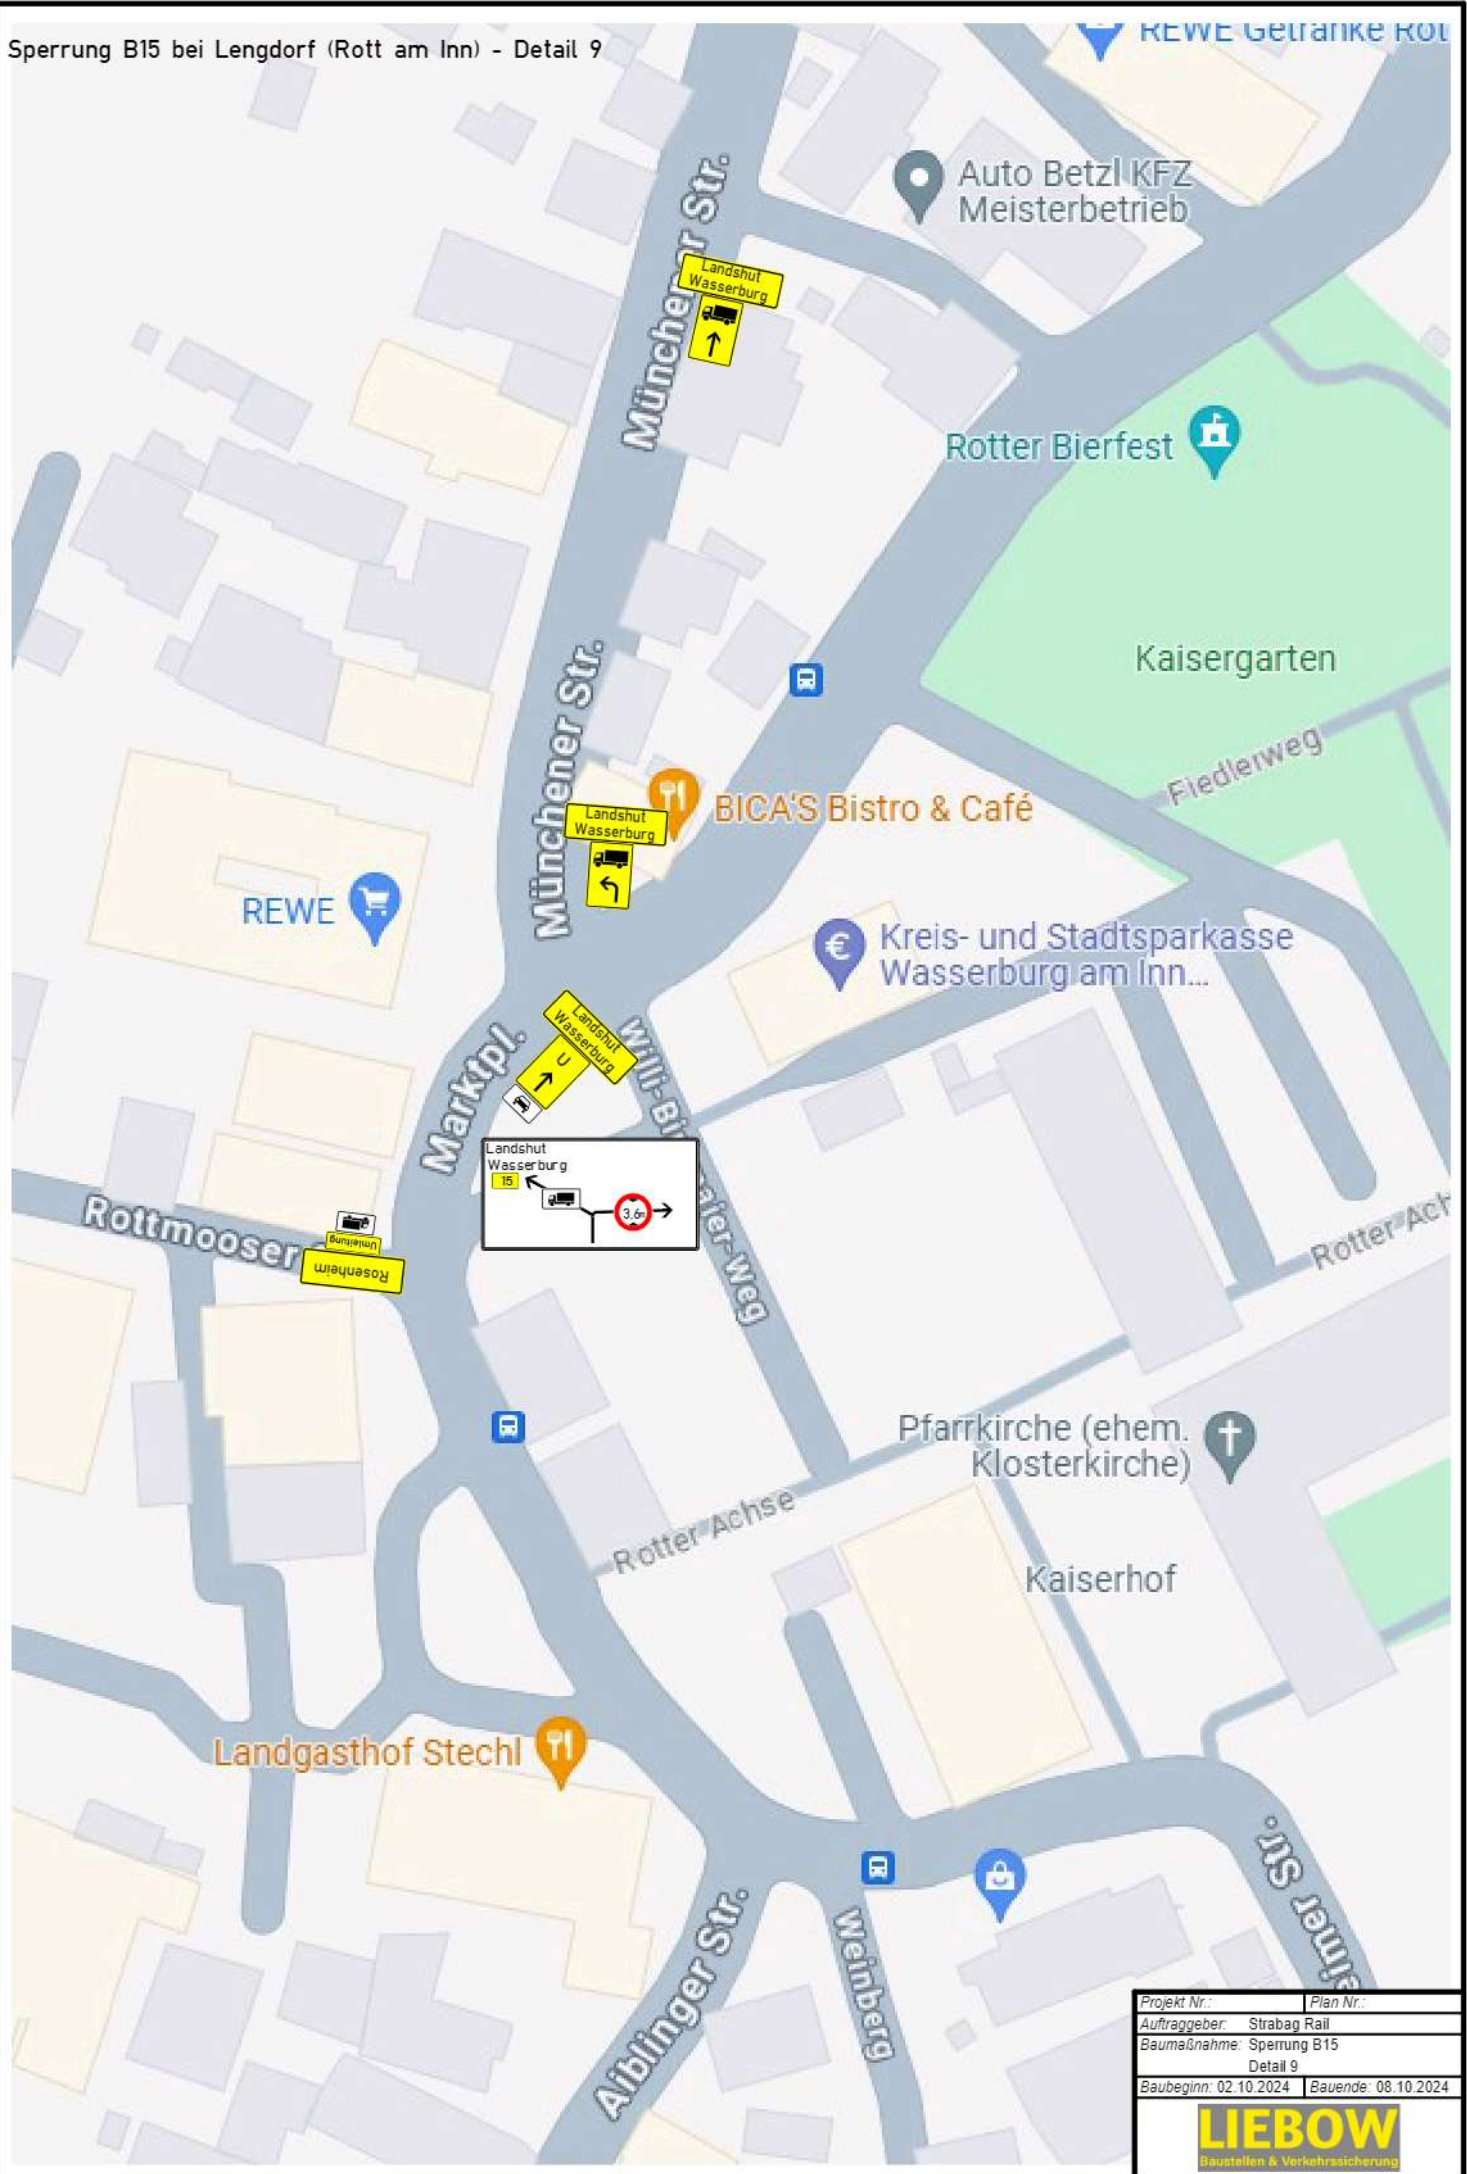


Projekt Nr.:	Plan Nr.:
Auftraggeber:	Strabag Rail
Baumaßnahme:	Sperrung B15 Detail 9
Baubeginn:	02.10.2024
Bauende:	08.10.2024

LIEBOW
Baustellen & Verkehrsicherung

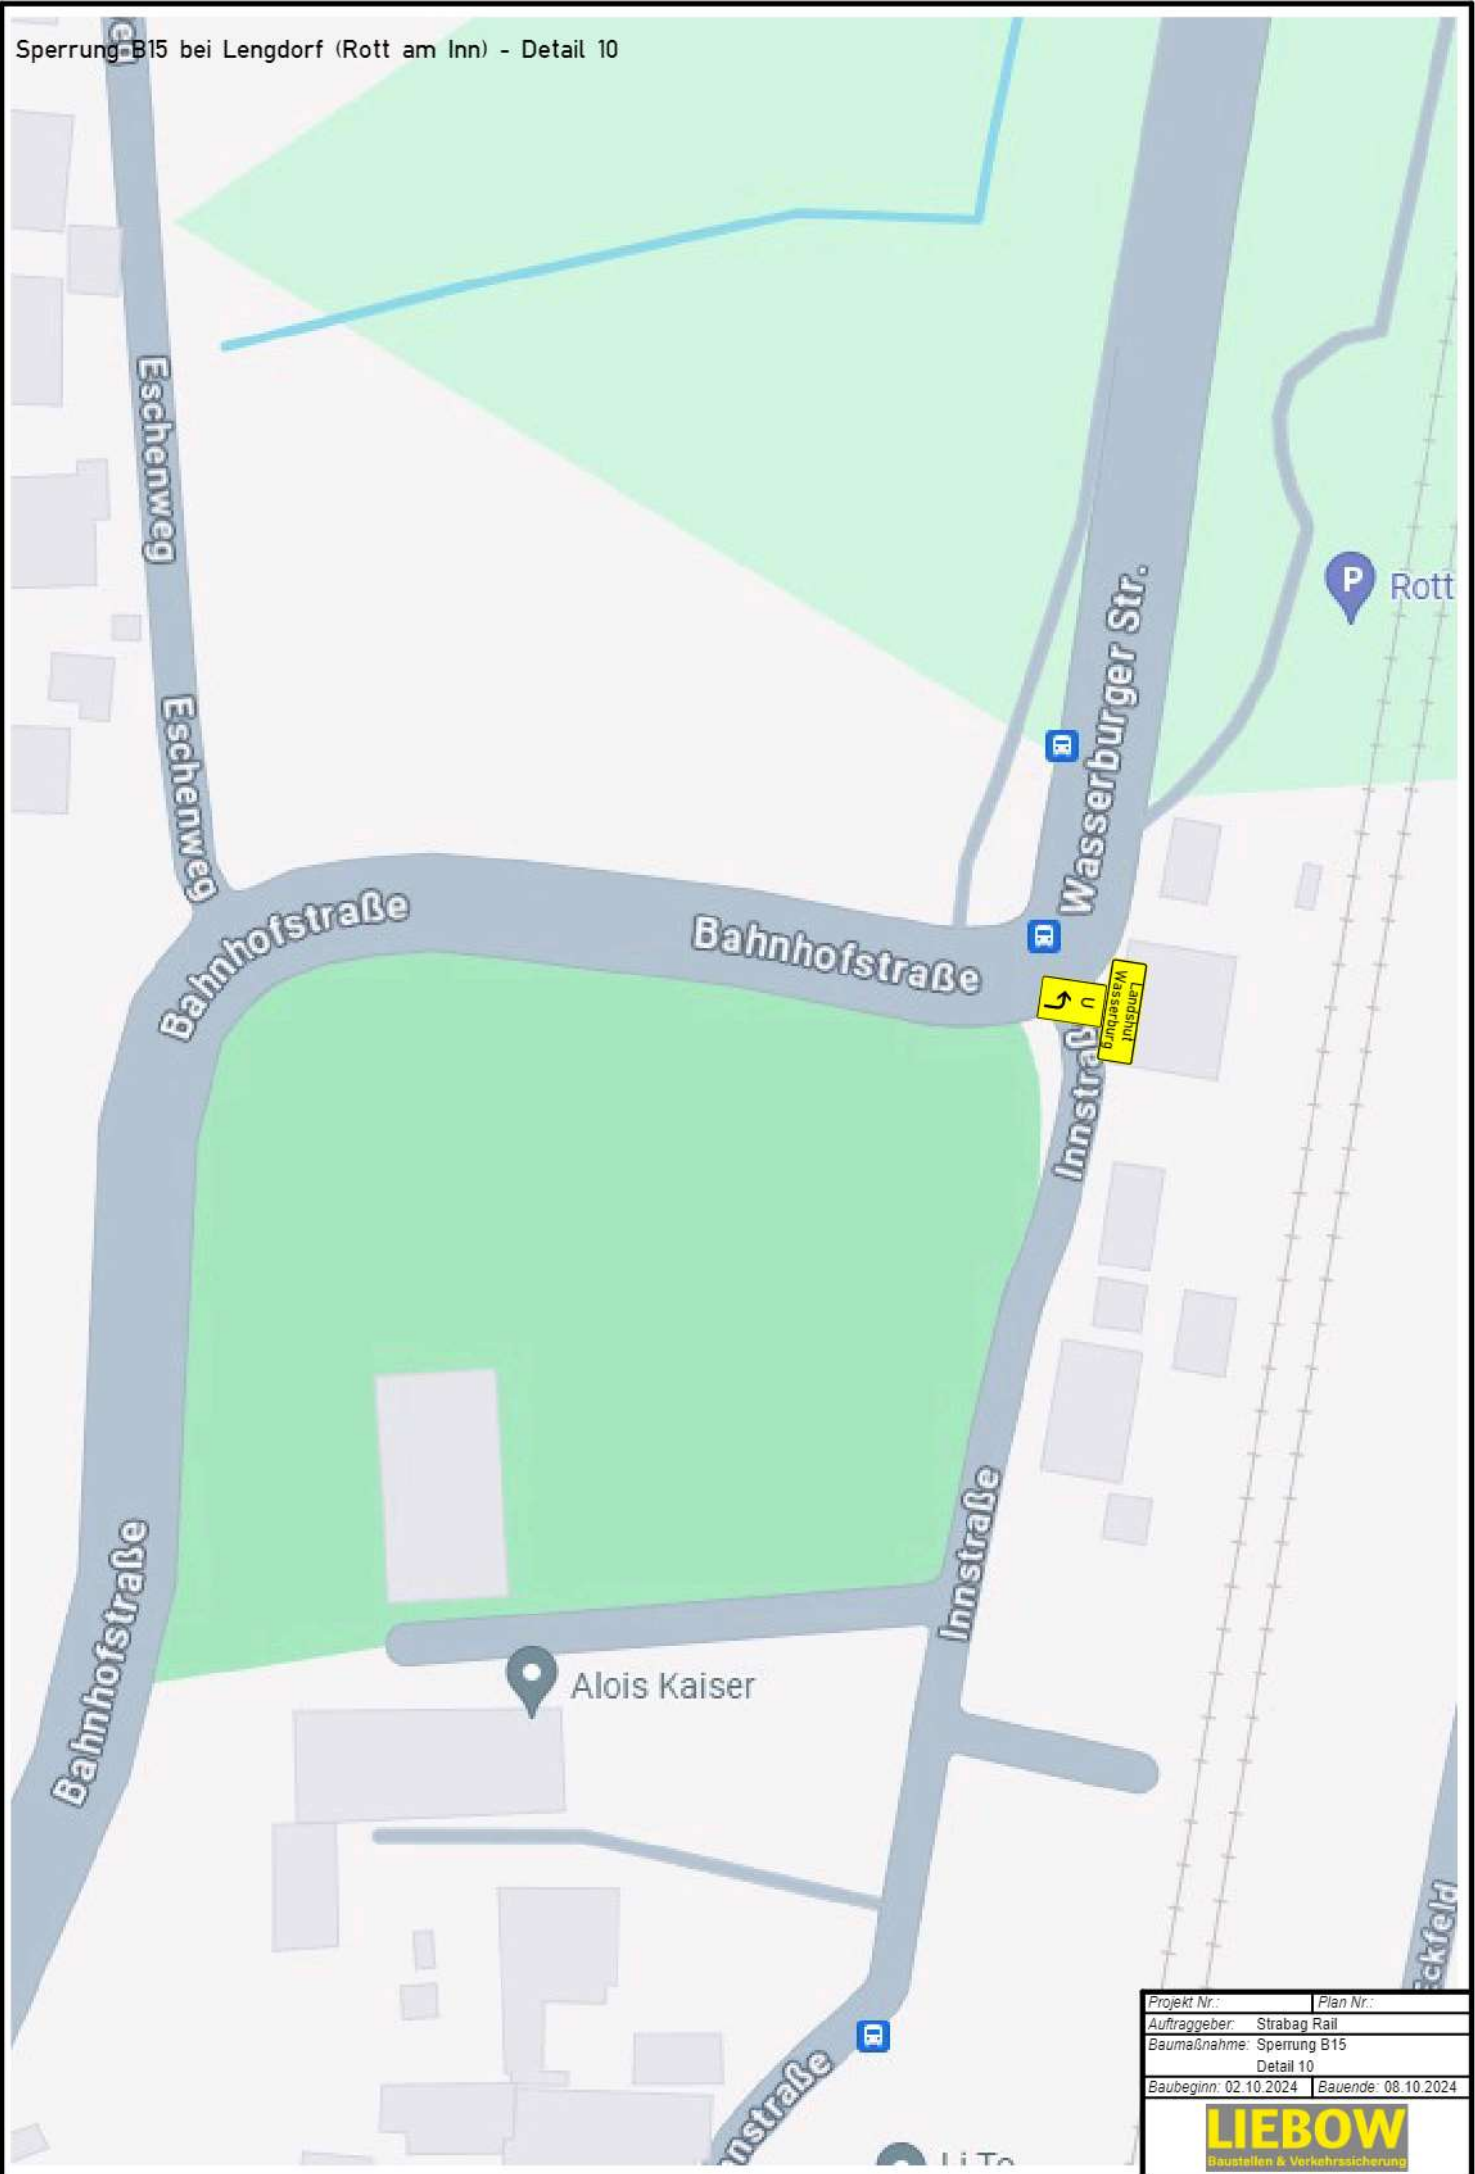


Projekt Nr.:	Plan Nr.:
Auftraggeber: Strabag Rail	
Baumaßnahme: Sperrung B15	
Detail 10	
Baubeginn: 02.10.2024	Bauende: 08.10.2024
LIEBOW Baustellen & Verkehrsicherung	

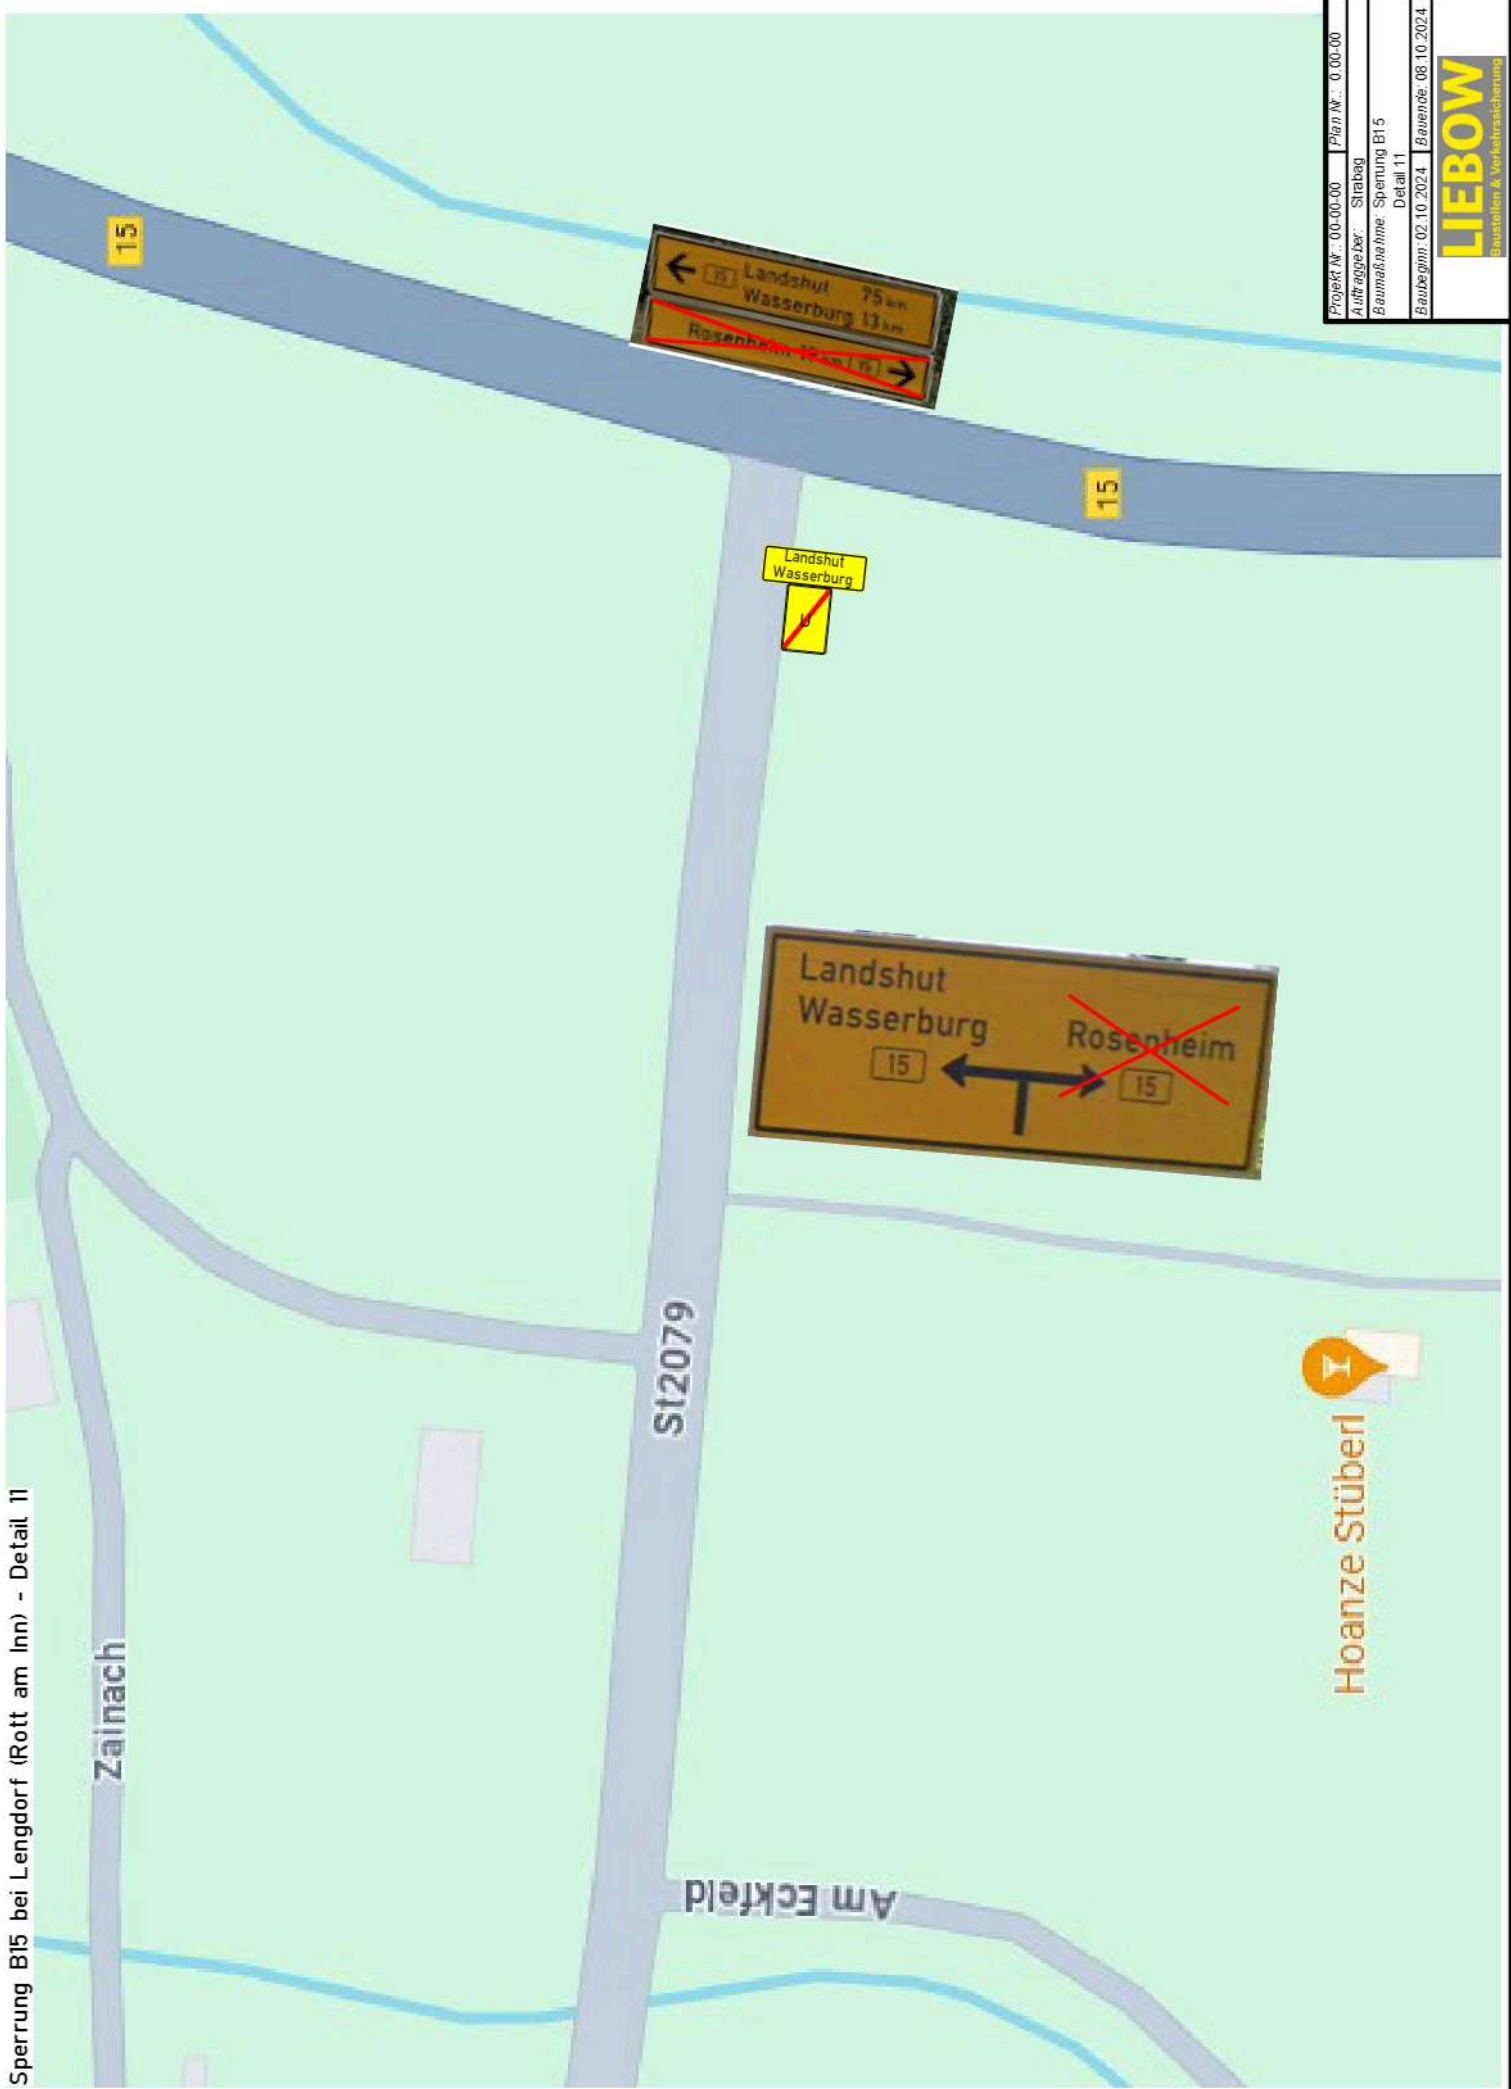

Projekt Nr.: 00-00-00	Plan Nr.: 0-00-00
Auftraggeber: Strabag	
Baumetriklinie: Sperrung B15	
Detail 11	
Baubeginn: 02.10.2024	Bauende: 08.10.2024

LIEBOW
Baustellen & Verkehrssicherung

Sperrung B15 bei Lengdorf (Rott am Inn) - Detail 12

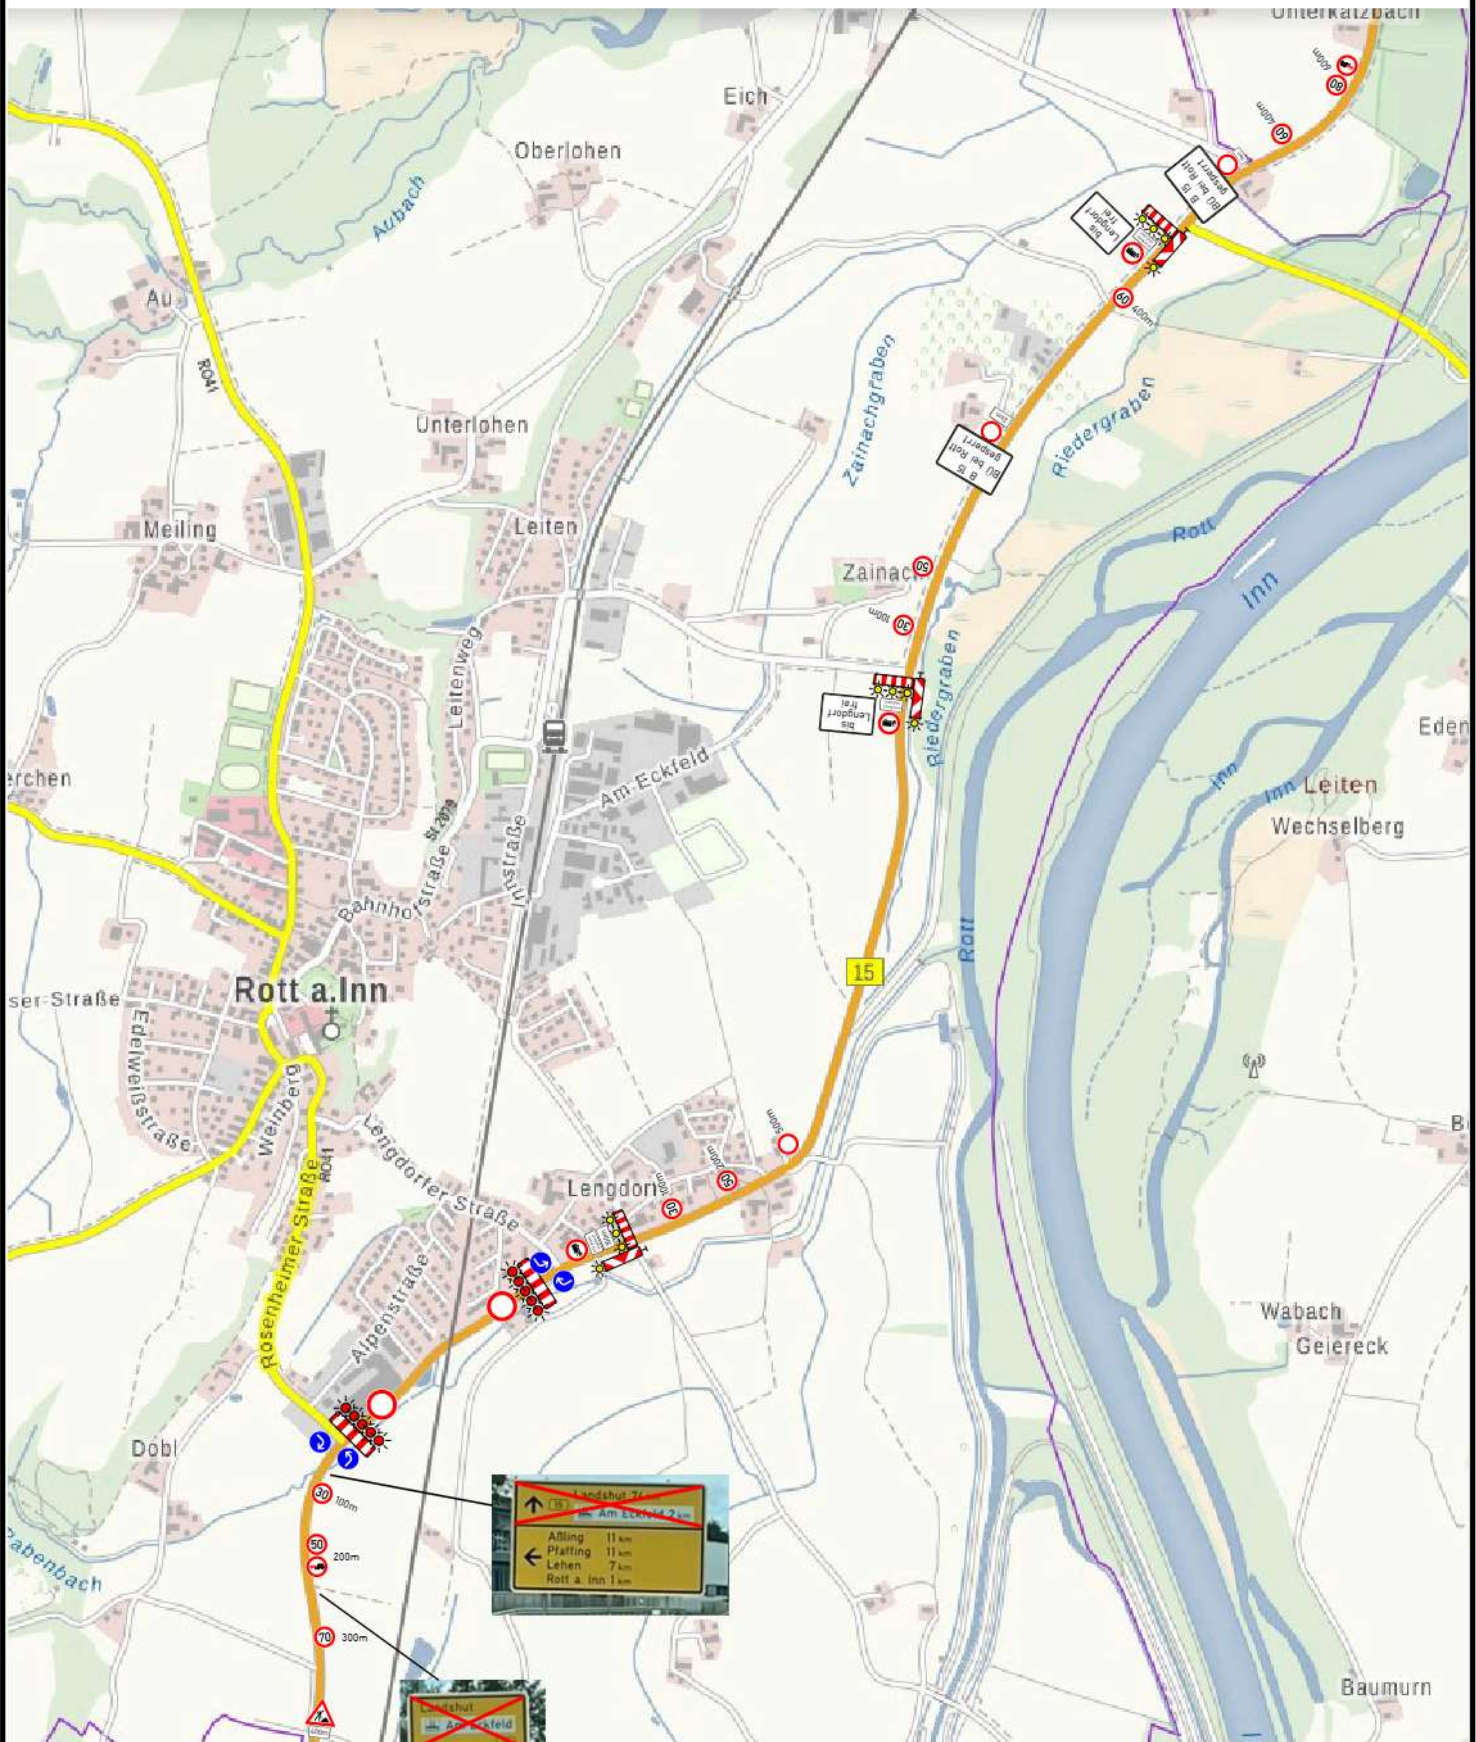


06.09.2024 09:37:15 V:\C:\Henrik\Tomado_VPNZZ\B15 - Rosenheim - Wasserburg\ZP - B15 - Rott am Inn - Strabag - Detail 14.txd



Projekt Nr.:	Plan Nr.:
Auftraggeber:	Strabag Rail
Baumaßnahme:	Sperrung B15
	Detail 12
Baubeginn:	02.10.2024
Bauende:	08.10.2024

LIEBOW
Baustellen & Verkehrsicherung

Sperrung B15 bei Lengdorf (Rott am Inn) - Detail 13

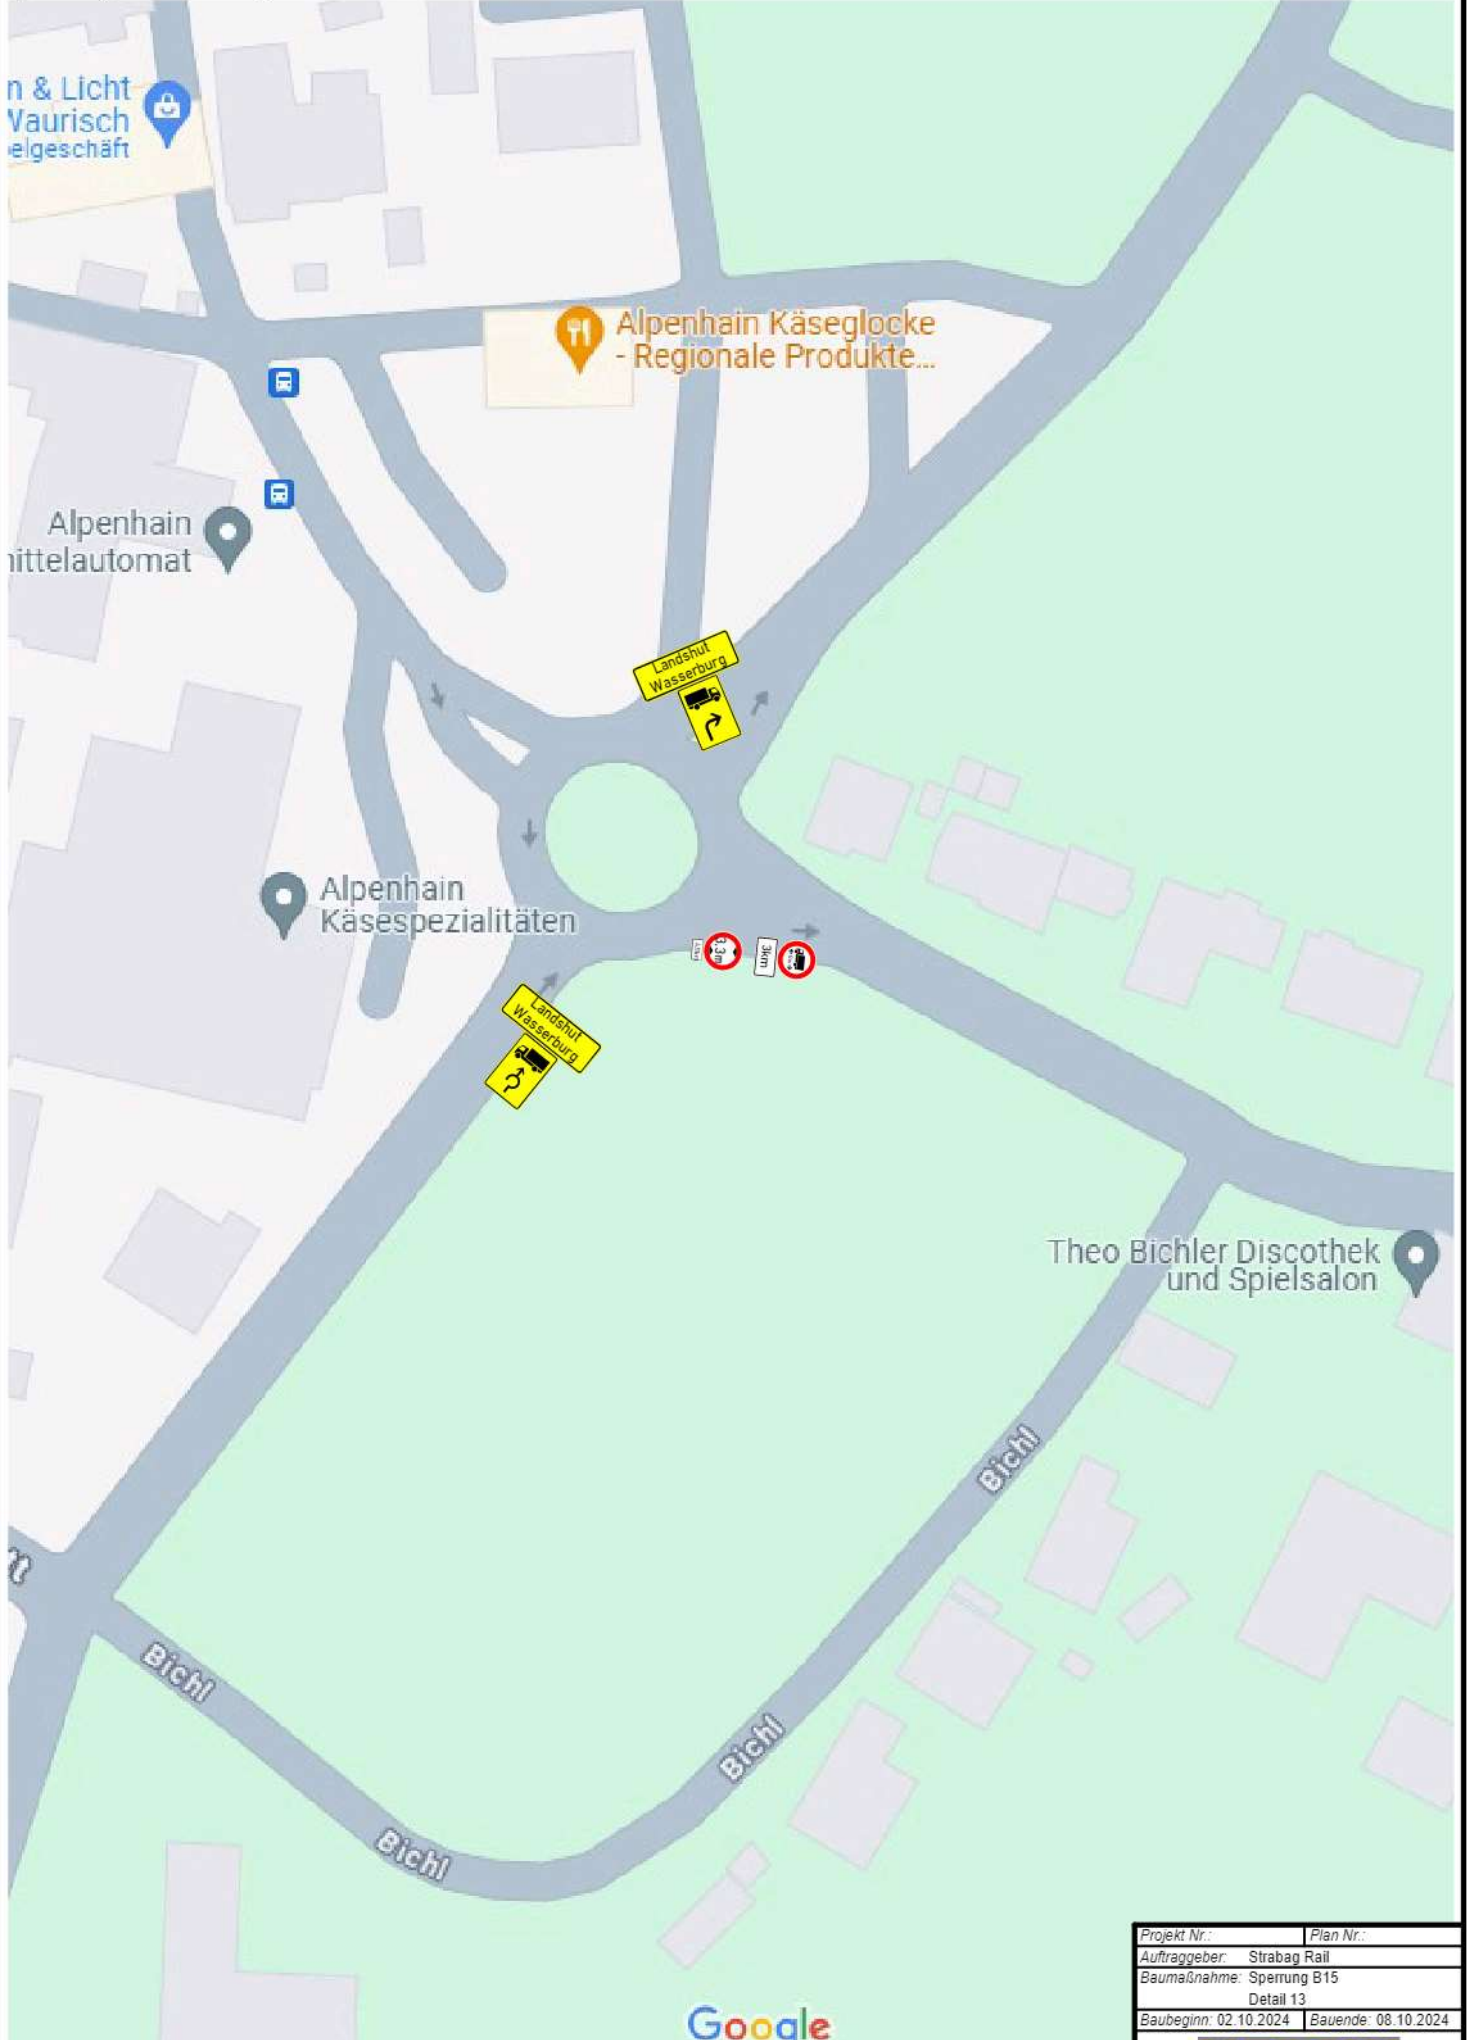


06.09.2024 10:20:50 V:\C:\Merkel\Tomado_VZ\ZVZ- B15 - Rosenheim - Wasserburg\ZP- B15 - Rott am Inn - Strabag - Detail 13.tcd

Projekt Nr.:	Plan Nr.:
Auftraggeber: Strabag Rail	
Baumaßnahme: Sperrung B15	
Detail 13	
Baubeginn: 02.10.2024	Bauende: 08.10.2024

LIEBOW
Baustellen & Verkehrsicherung


Sperrung B15 bei Lengdorf (Rott am Inn) - Detail 14

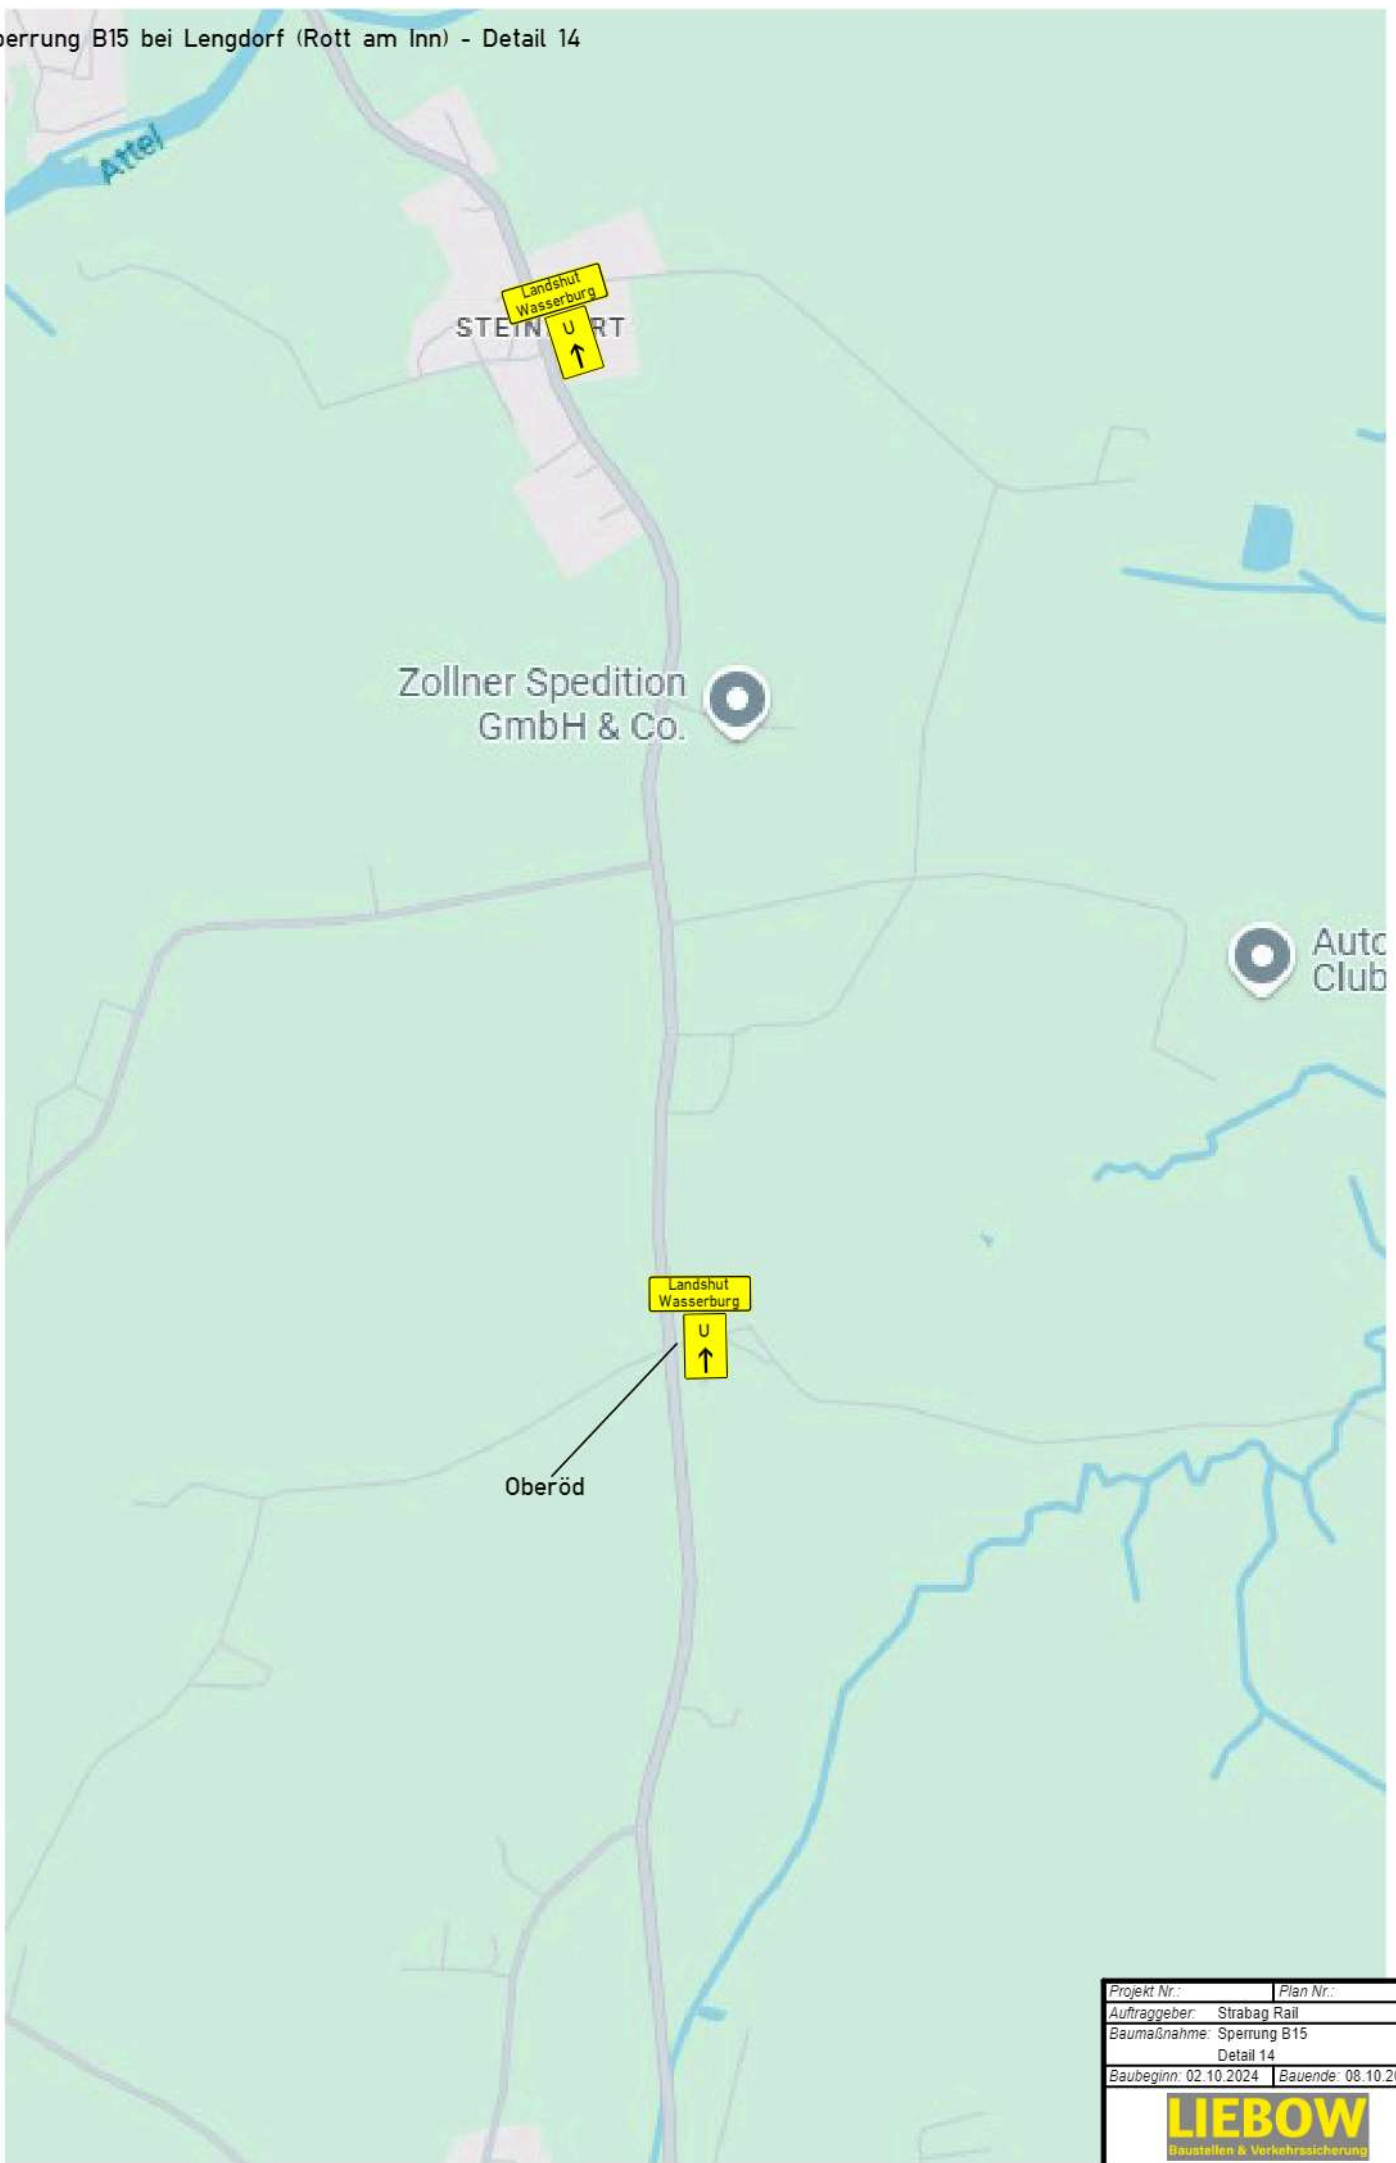

06.09.2024 09:25:05 V:\C:\Merkel\Tomado_VZ\BZ\B15 - Rott am Inn - Strabag - Detail 14.tcd


Projekt Nr.:	Plan Nr.:
Auftraggeber: Strabag Rail	
Baumaßnahme: Sperrung B15 Detail 14	
Baubeginn: 02.10.2024	Bauende: 08.10.2024
LIEBOW Baustellen & Verkehrsicherung	

Sperrung B15 bei Lengdorf (Rott am Inn) - Detail 15

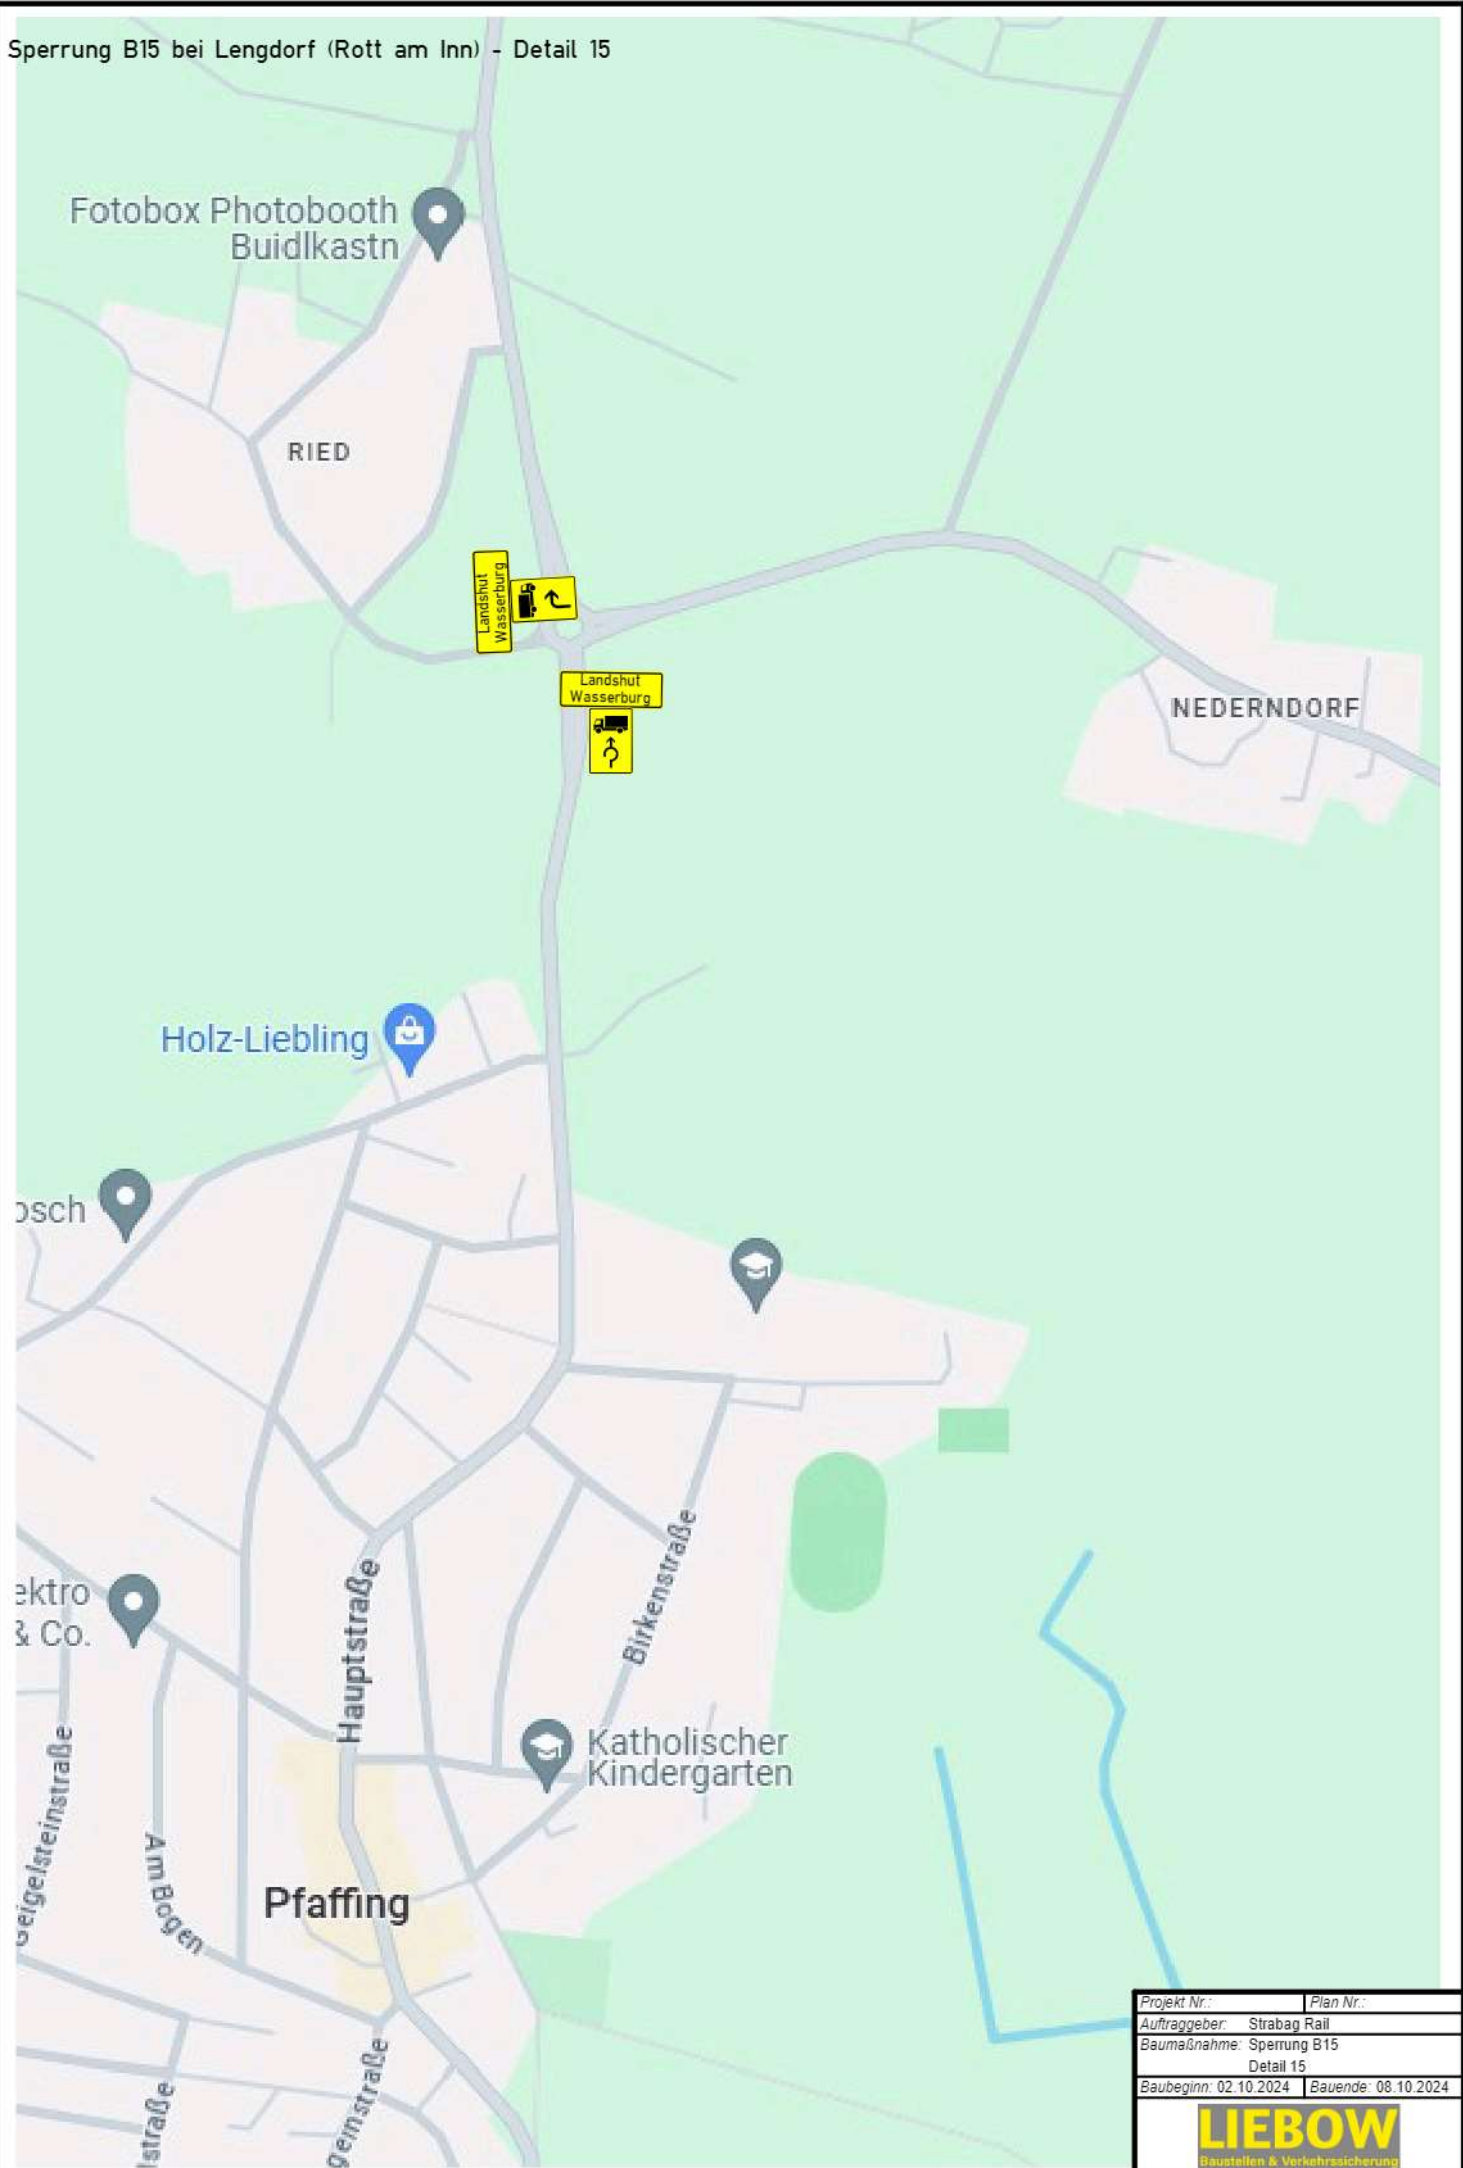


06.00.2024/09/25/51 V:\C:\Merkel\Tomo\GZ\BZ\B15 - Rott am Inn - Strabag - Detail 15.txd

Projekt Nr.:	Plan Nr.:
Auftraggeber: Strabag Rail	
Baumaßnahme: Sperrung B15	
Detail 15	
Baubeginn: 02.10.2024	Bauende: 08.10.2024
LIEBOW Baustellen & Verkehrsicherung	

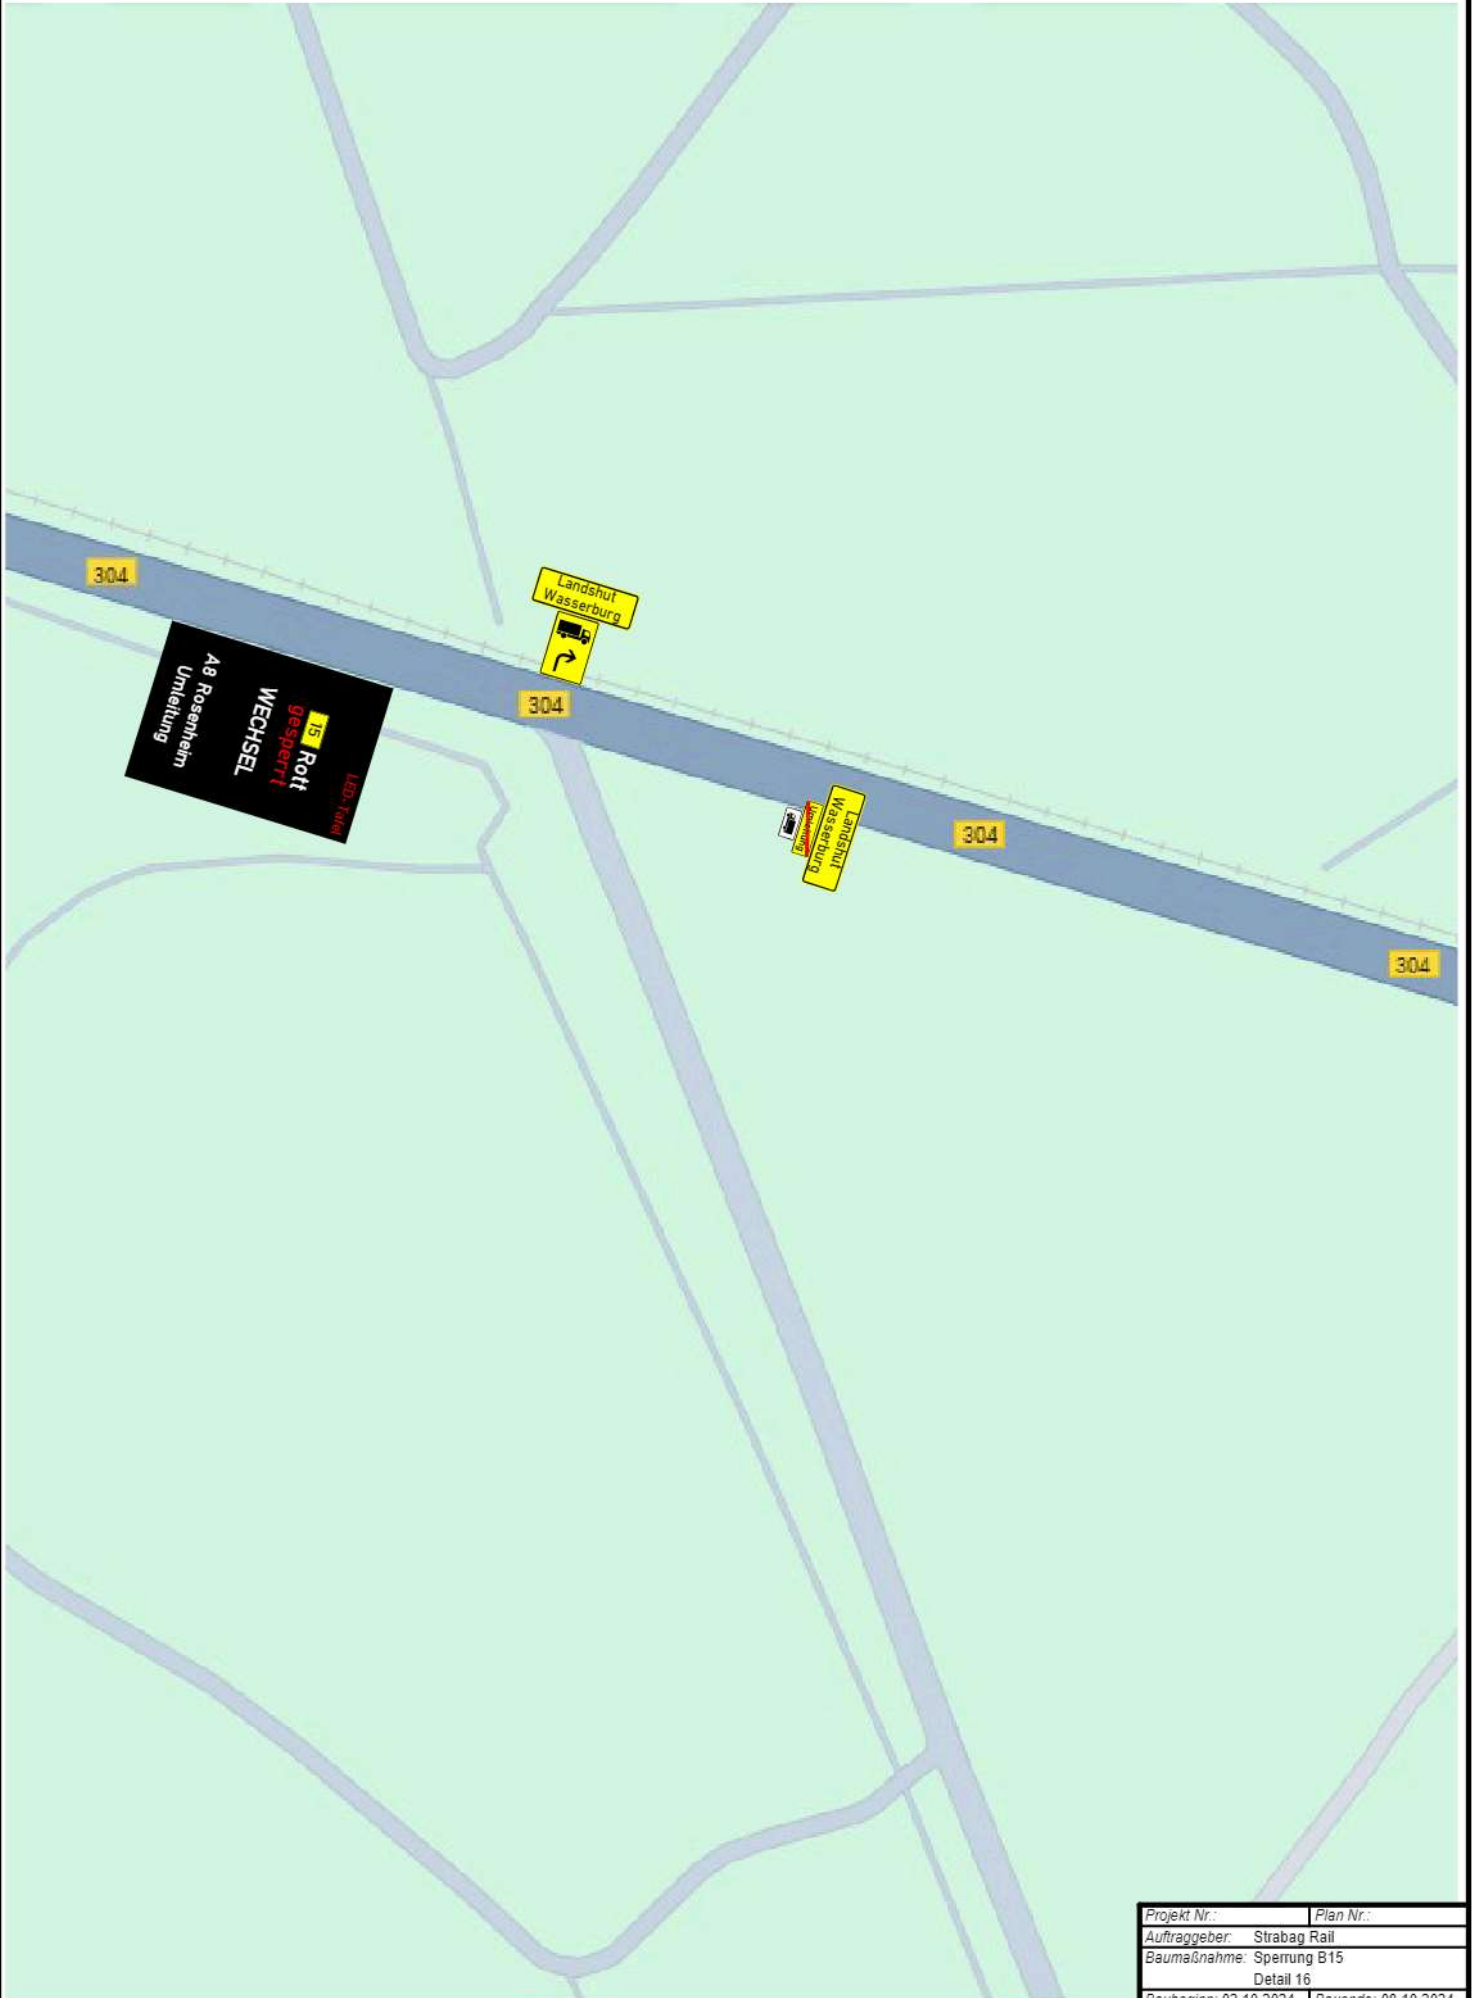


Projekt Nr.:	Plan Nr.:
Auftraggeber: Strabag Rail	
Baumaßnahme: Sperrung B15 Detail 16	
Baubeginn: 02.10.2024	Bauende: 08.10.2024
LIEBOW Baustellen & Verkehrsicherung	

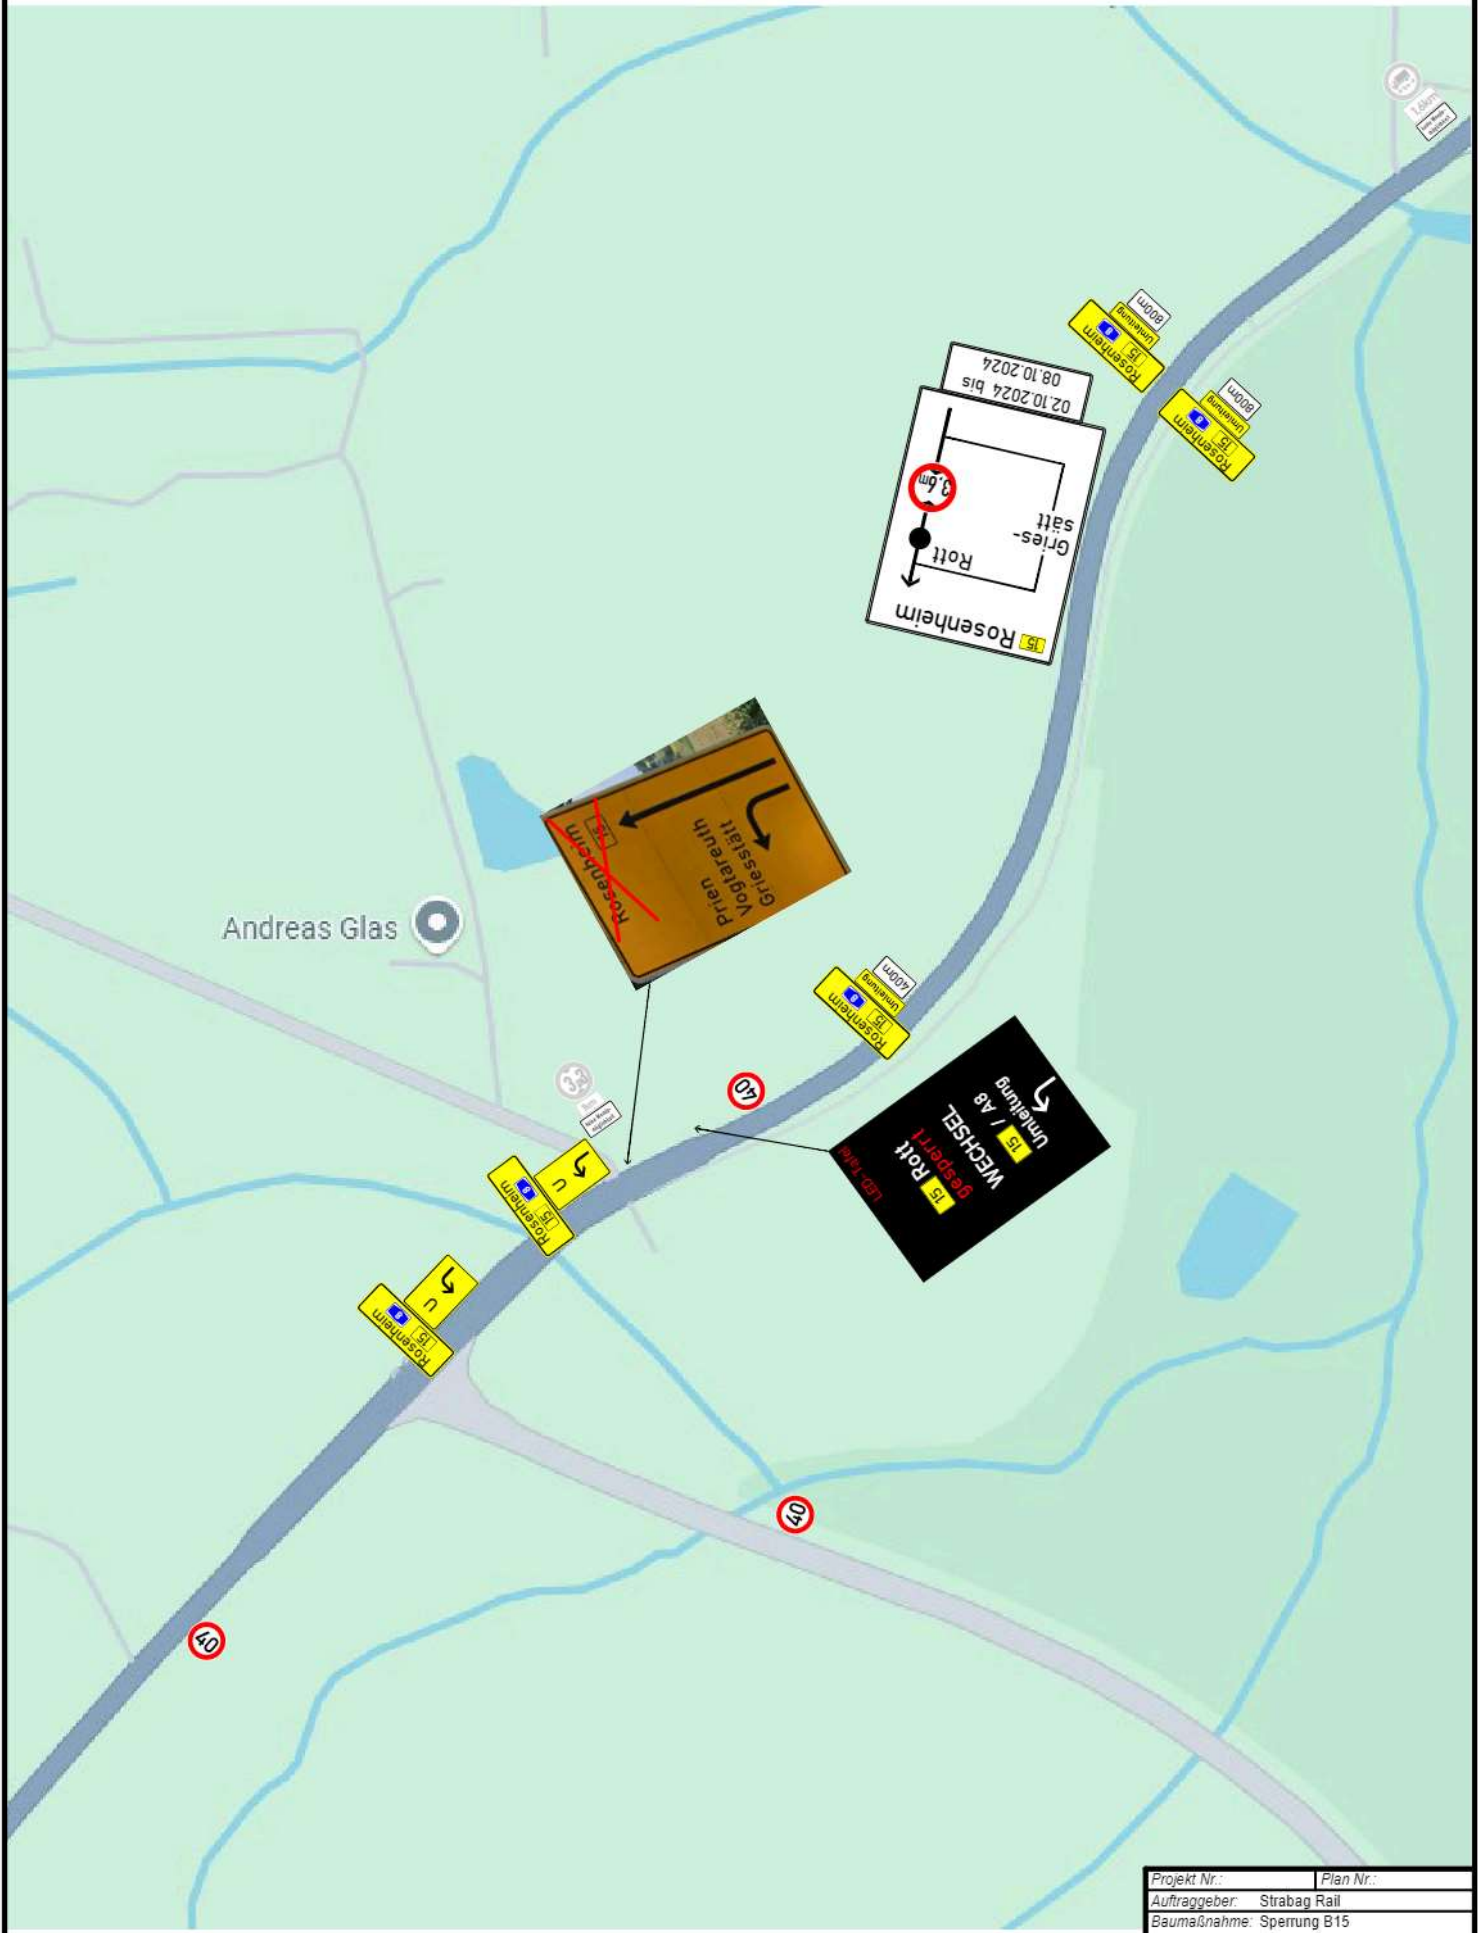

18.09.2024 09:54:27 V:\C:\Henrik\Tomado_VZ\ZVZ-B15 - Rosenheim - Wasserburg\ZP - B15 - Rott am Inn - Strabag - Detail 10.tcd


Projekt Nr.:	Plan Nr.:
Auftraggeber:	Strabag Rail
Baumaßnahme:	Sperrung B15 Detail 17
Baubeginn:	02.10.2024
Bauende:	08.10.2024



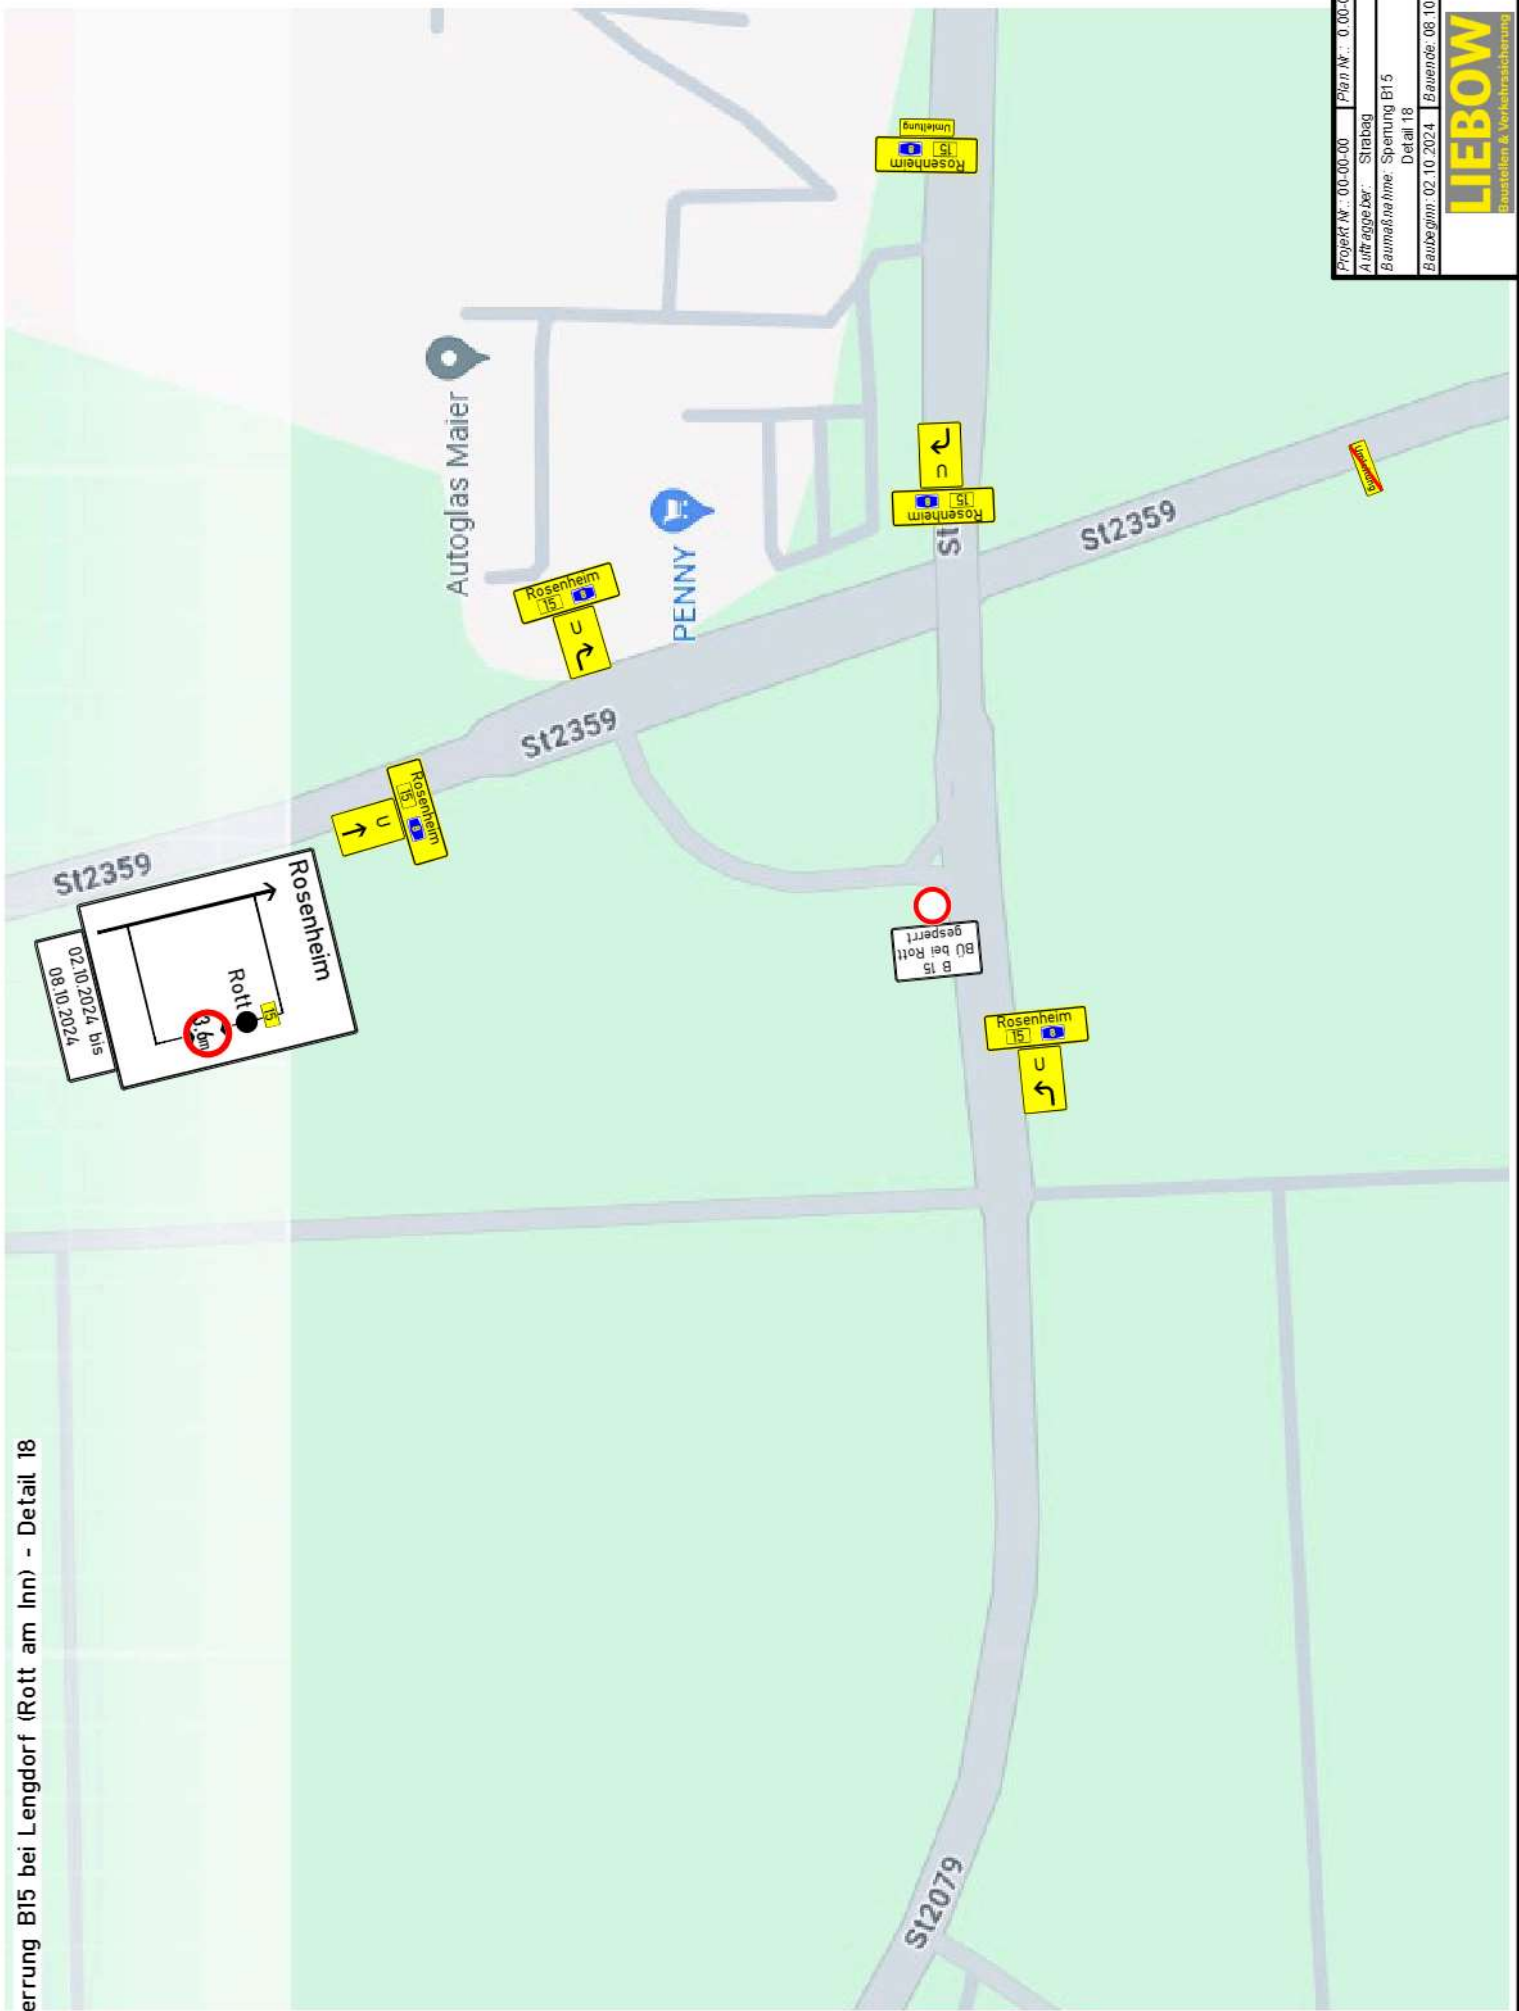


Projekt Nr.: 00-00-00	Plan Nr.: 0-00-00
Auftraggeber: Straßabg.	
Baumeisterin: Sperrung B15	
Detail 18	
Baubeginn: 02.10.2024	Bauende: 08.10.2024

LIEBOW
Baustellen & Verkehrsicherung

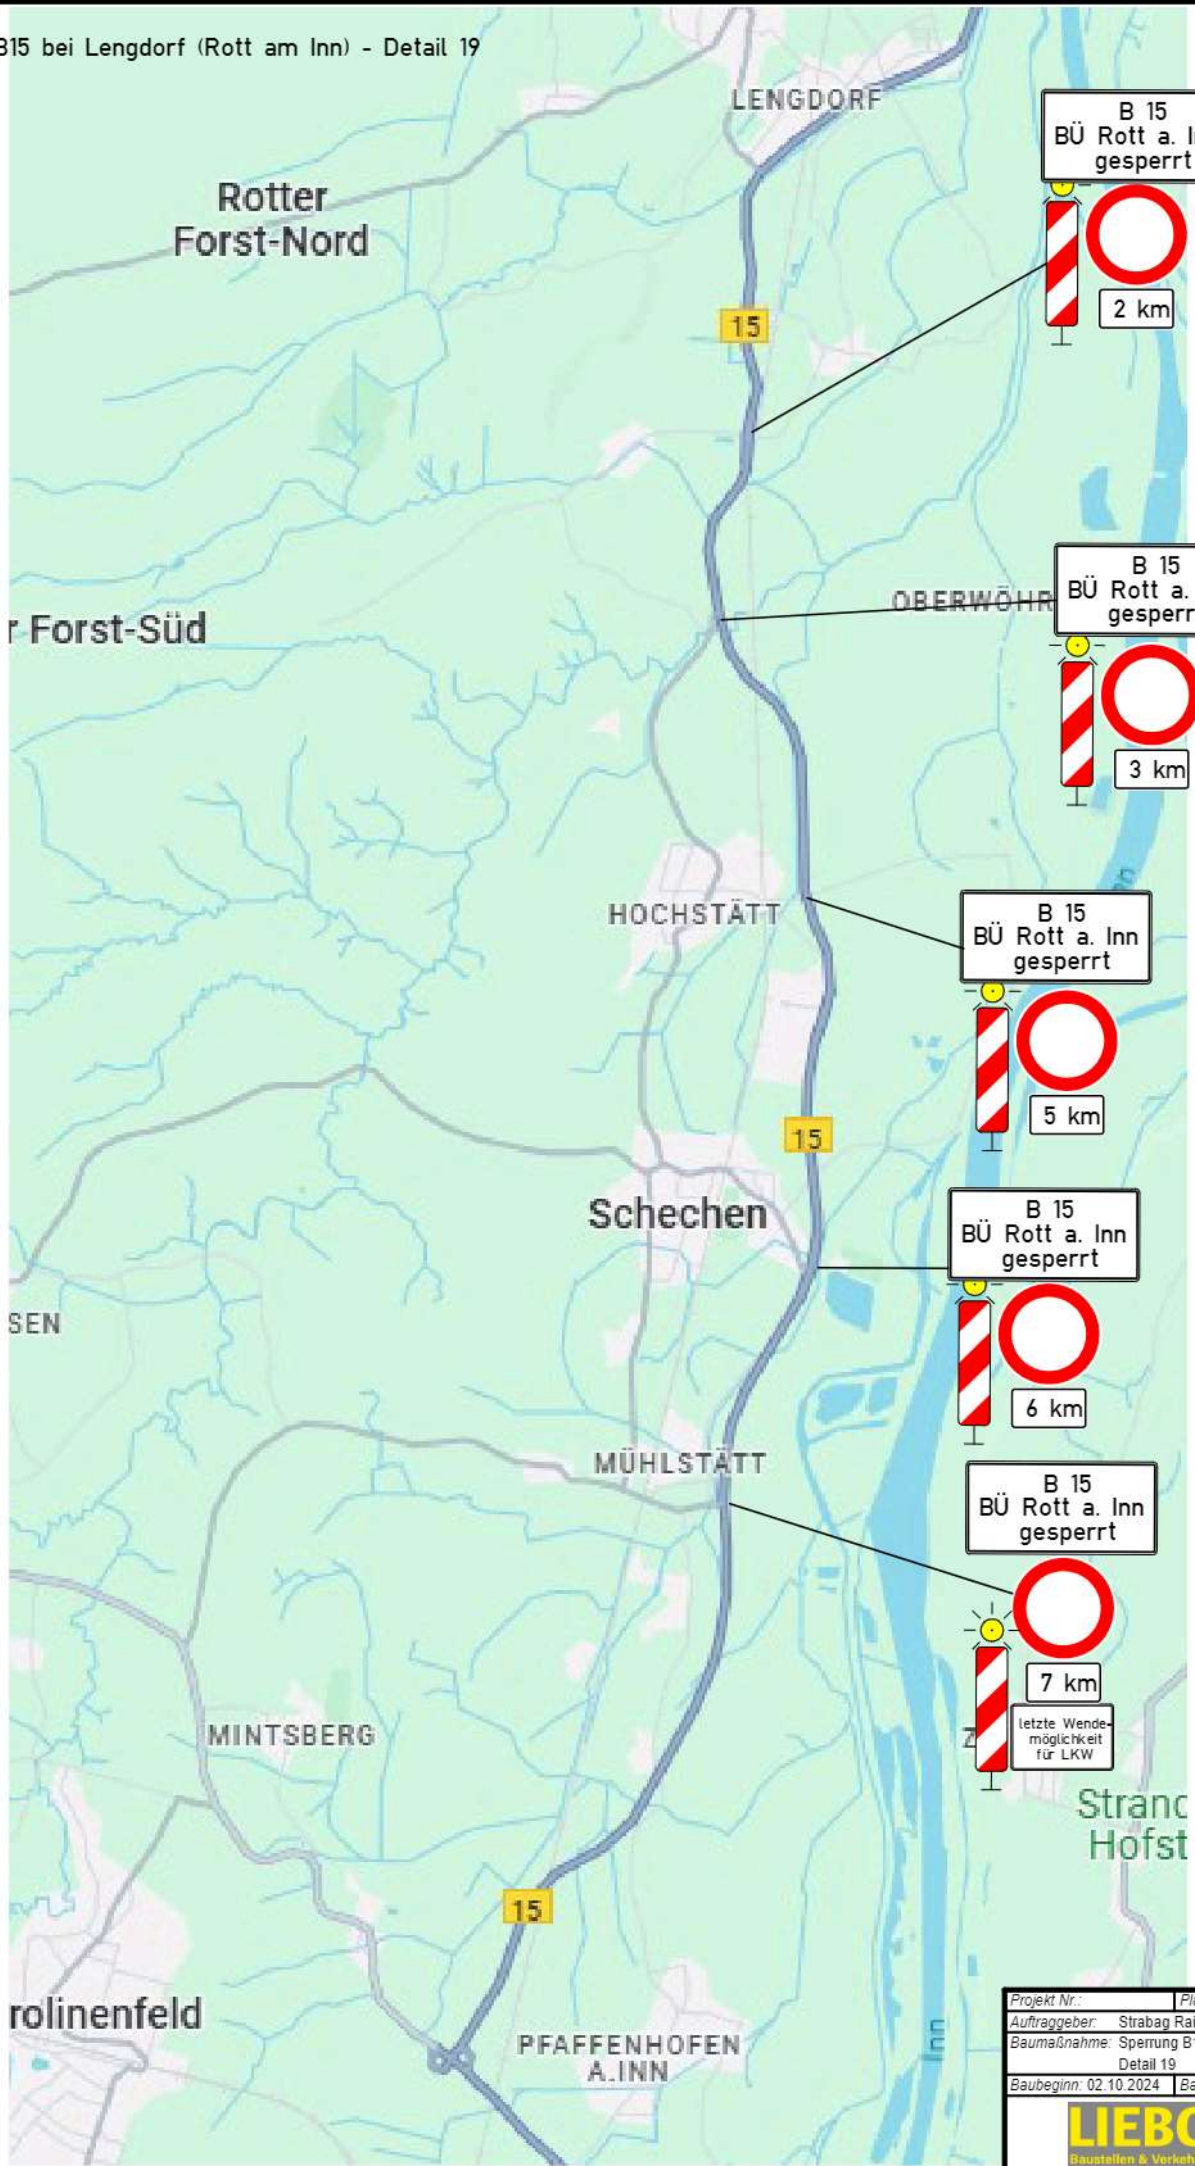

Projekt Nr.:	Plan Nr.:
Auftraggeber:	Strabag Rail
Baumaßnahme:	Sperrung B15 Detail 19
Baubeginn:	02.10.2024
Bauende:	08.10.2024
LIEBOW Baustellen & Verkehrsicherung	


Sperrung B15 bei Lengdorf (Rott am Inn) - Detail 20

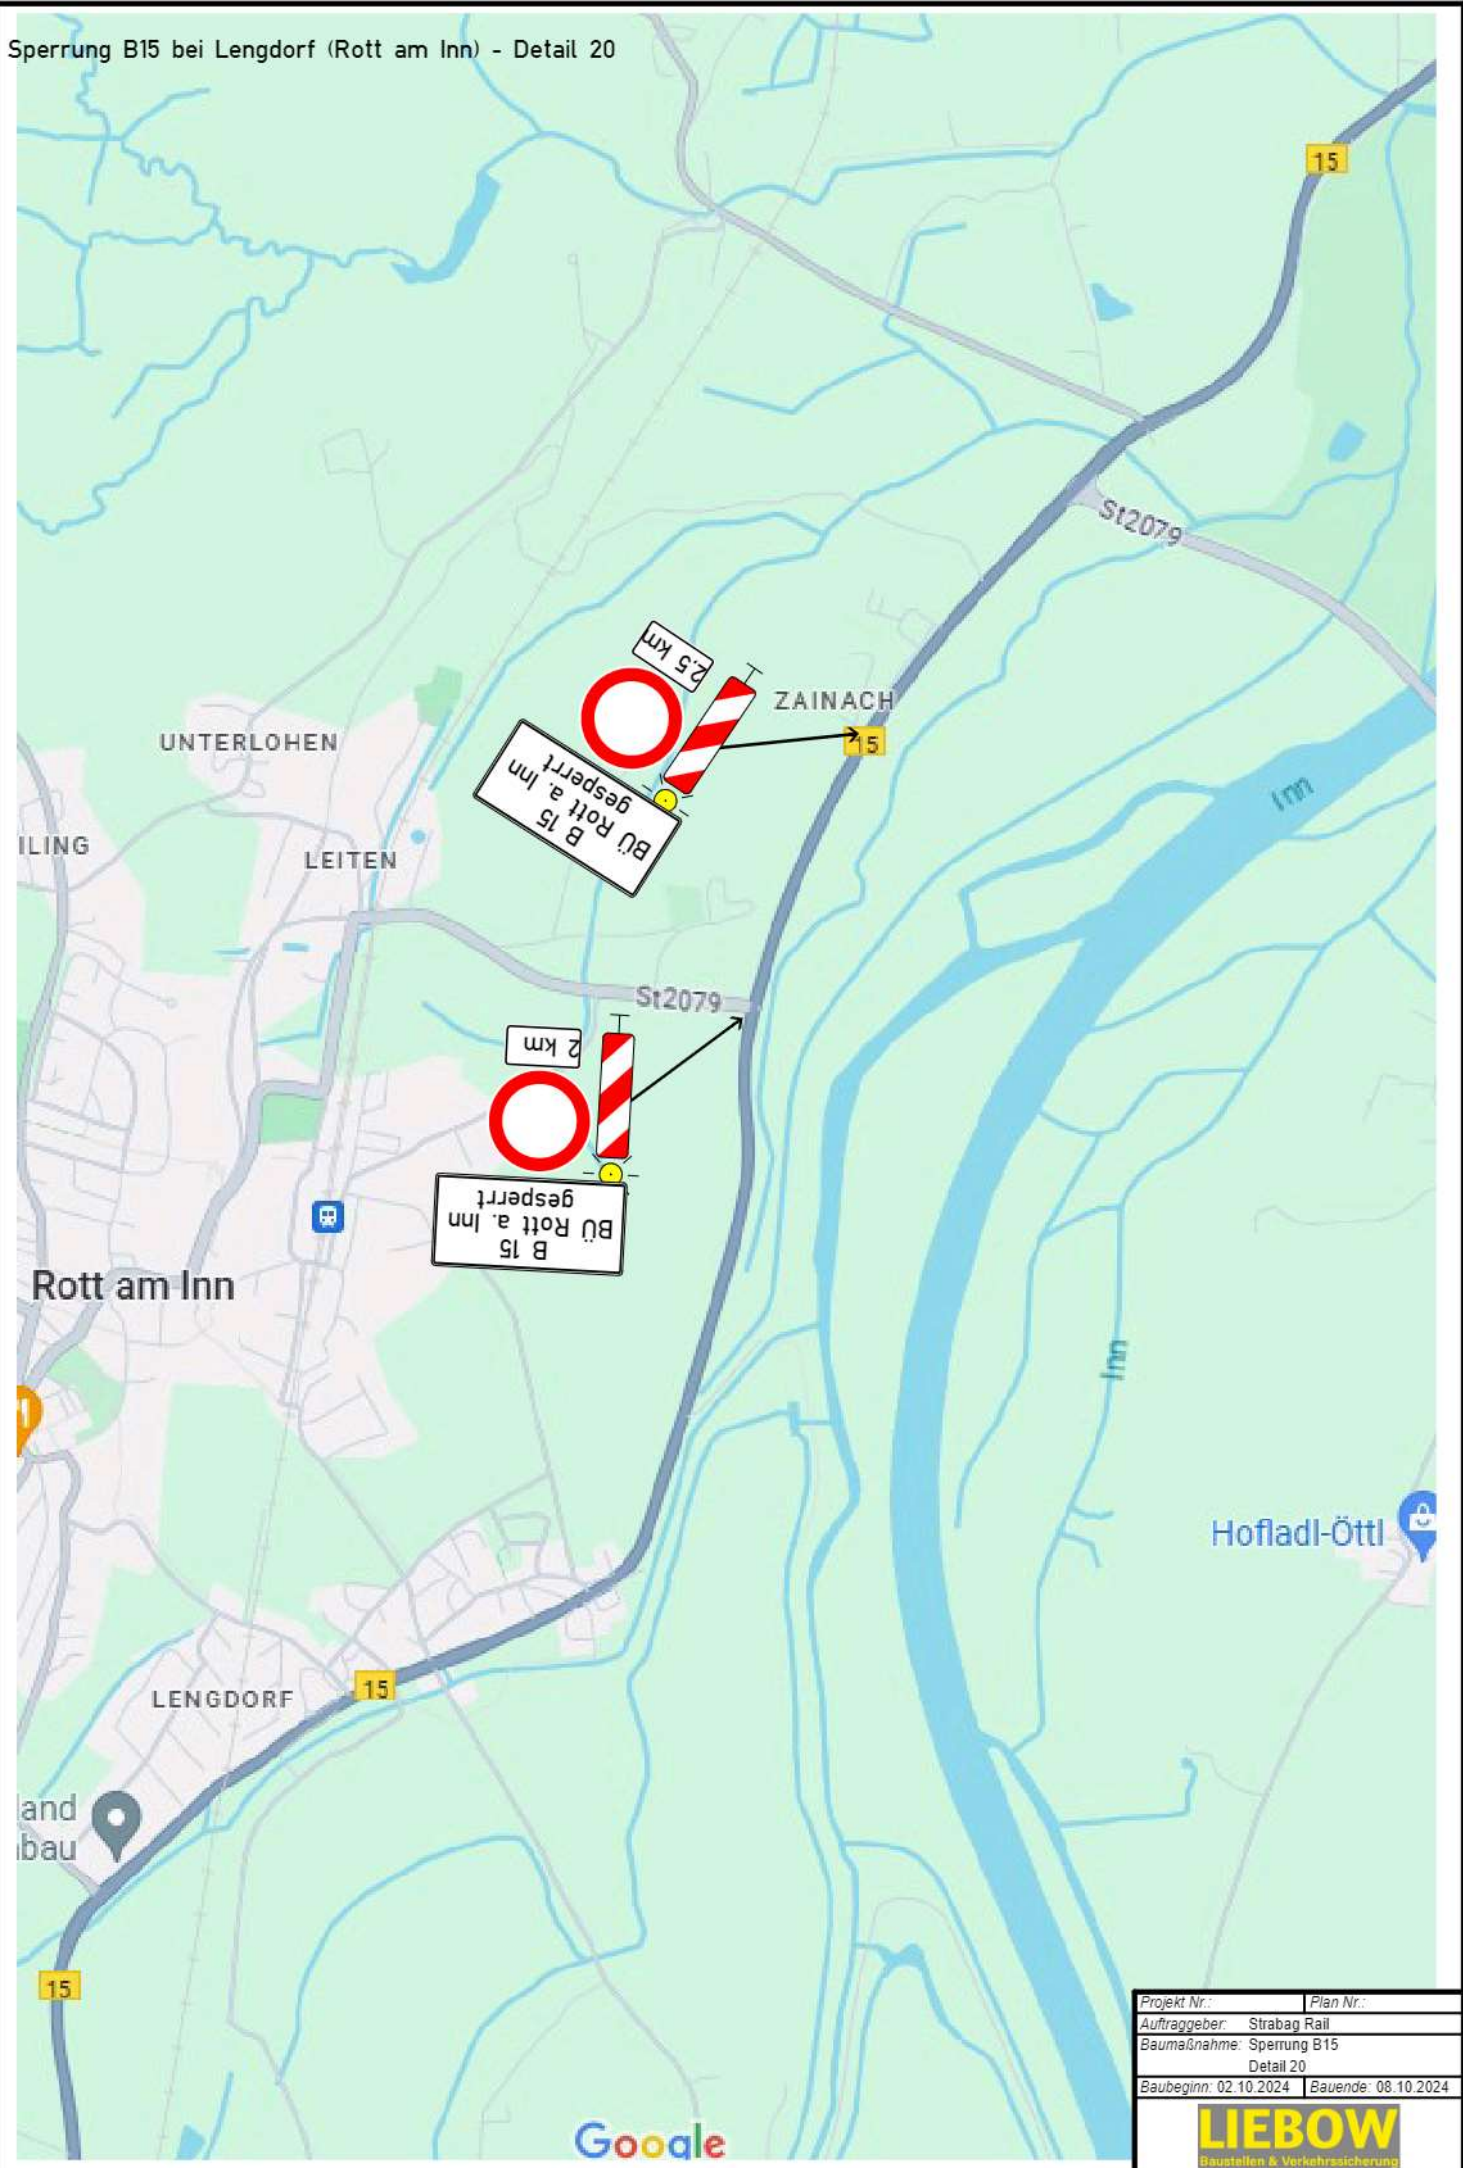

10.00.2024/06:57:40 V:\C:\Hankl\Tomado_VZ\ZVZ-B15_Roerheim_Wasserburg\ZP-B15_Rott am Inn - Strabag_Detail20.txd

Projekt Nr.:	Plan Nr.:
Auftraggeber: Strabag Rail	
Baumaßnahme: Sperrung B15	
Detail 20	
Baubeginn: 02.10.2024	Bauende: 08.10.2024

LIEBOW
Baustellen & Verkehrsicherung

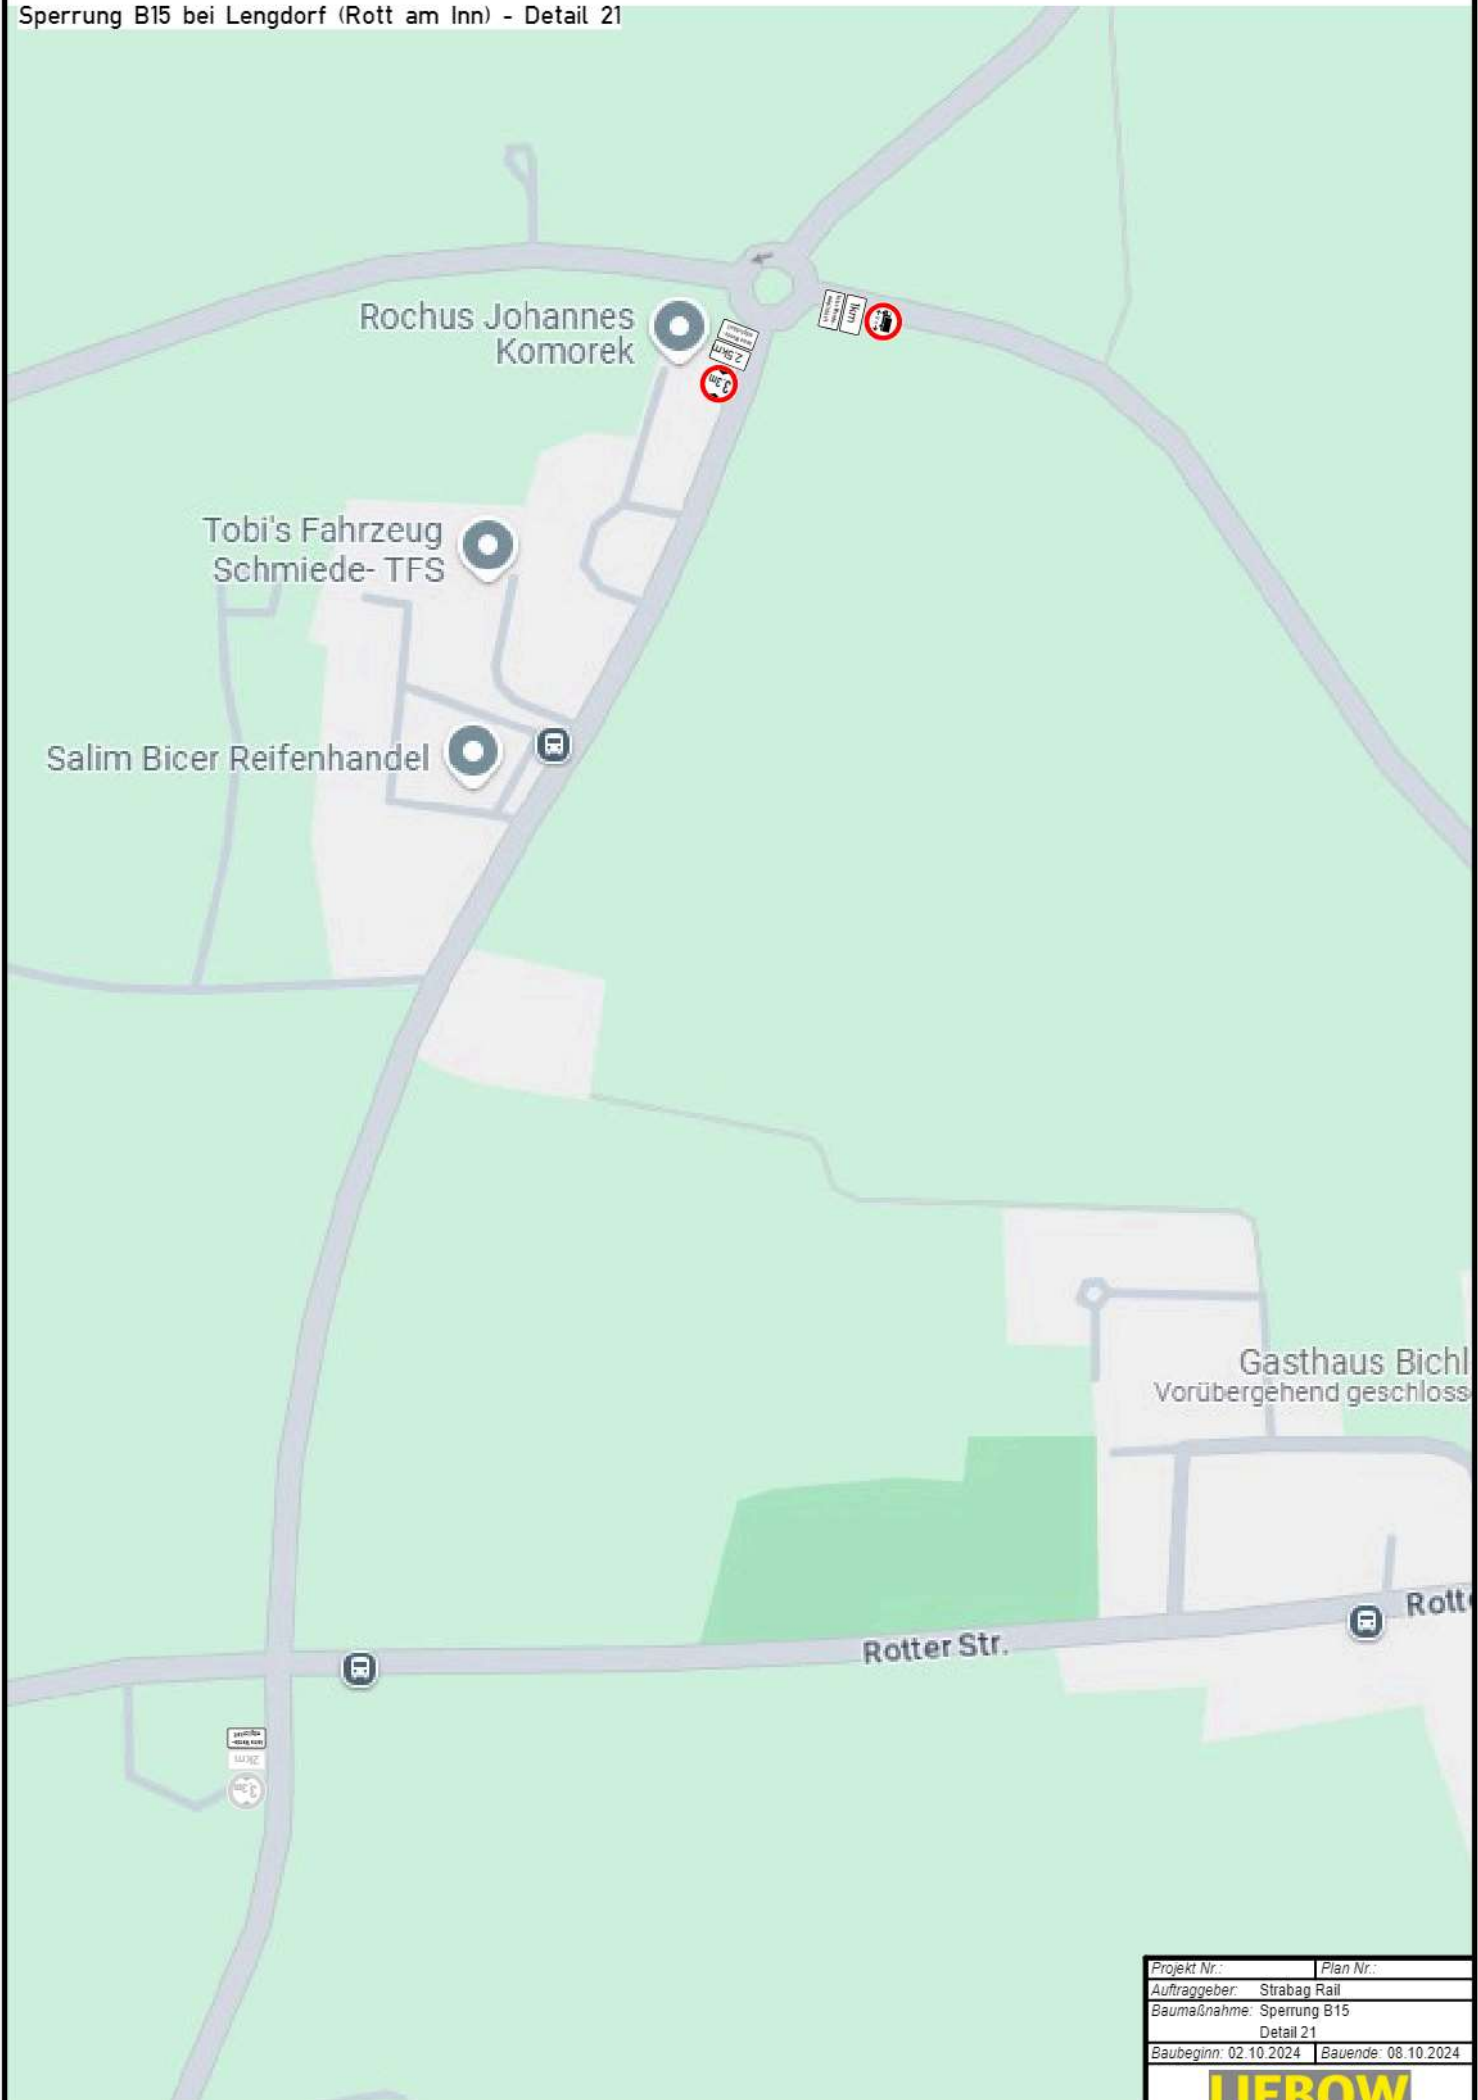

18.09.2024 09:58:27 V:\C:\Metall\Tomado_VZVZZ-B15 - Rosenheim - Wasserburg\ZP - B15 - Rott am Inn - Strabag - Detail 21.txd

Projekt Nr.:	Plan Nr.:
Auftraggeber: Strabag Rail	
Baumaßnahme: Sperrung B15 Detail 21	
Baubeginn: 02.10.2024	Bauende: 08.10.2024

